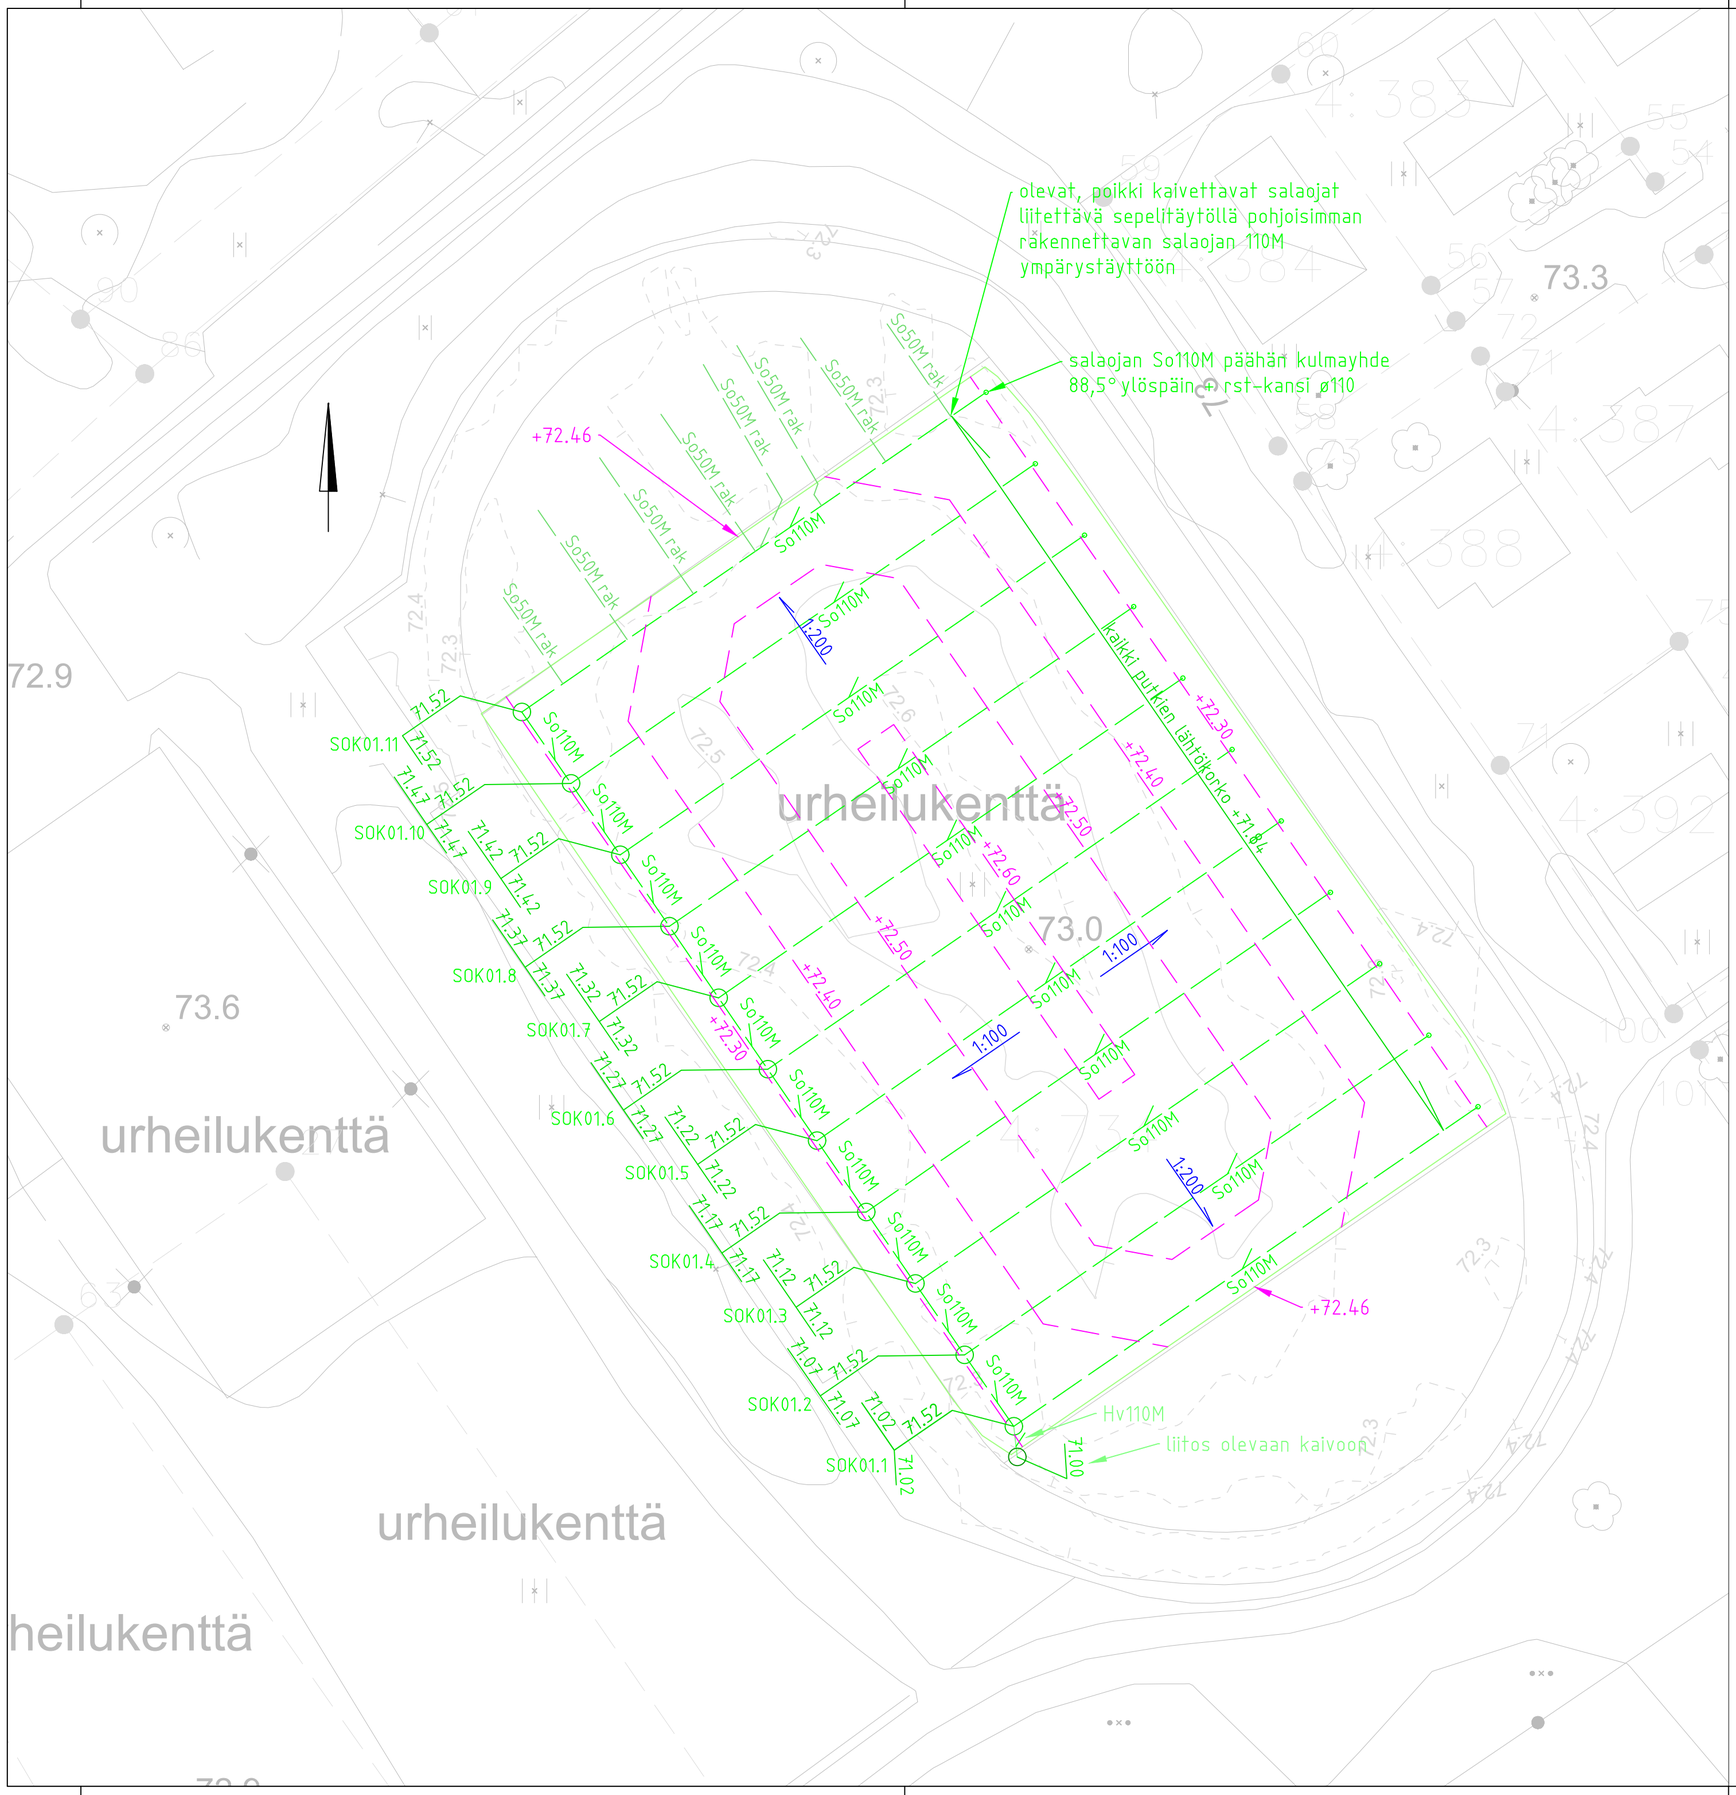

MERKINNÄT

+72.30 suunniteltu valmiin pinnan korko

+72.40 suunniteltu valmiin pinnan korko

1:100 suunniteltu valmiin pinnan kaltevuus

71.07 71.52 71.07 liittyvän putken vesijuoksun korko

PUTKET

Hv110M muovinen hulevesiviemäri DN110, lujuus SN8, virtaussuunta

So110M salaojaputki 110M, lujuus SN8, virtaussuunta

KAIVOT

SOK01.n salaojakaivo 315M, lietepesän kork. väh 200 mm, rst-kansi ø315, kansi tasolle +73.00

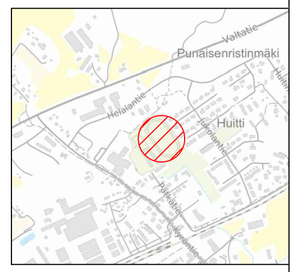

Koordinaattijärjestelmä ETRS-GK23 ja korkeusjärjestelmä N2000

ESIKOPIO 26.10.2023

Kaupunginosa/Kylä Kortteli/Tila Tontti/rno	Viranomaisten merkintöjä
Rakennuksen numero/Rakennusten numerot/Rakennustunnus/Rakennustunnukset	
Rakennustoimenpide	Piirustuslaji Juoks.no
Rakennuskohde Kyrön urheilukentän nurmi Pöytyä	Piirustuksen sisältö Mittakaavat Tasaus, kuivatus 1:500
FCG Osmontie 34, PL 950, 00601 Helsinki Puh. 0104090, www.fcg.fi	Suunnitteluala, työnumero ja piirustuksen numero Muutos GEO1201106-P49824 500 Tiedosto
Päiväys xx.xx.2023 Pääsuunn. Kalle Linkola Hyv. Pekka Väinölä	Suunn./Piirt. Kalle Linkola/geokjl Tarkastaja Yhteyshenkilö K. Linkola A S