

YP1: REI60 0.14 W/m<sup>2</sup>K  
 PELTIKATE  
 RUOTEET 32\*100  
 TUULETUSRIMA 22  
 ALUSKATE  
 RISTIKOT + KIVIVILLA A1  
 HÖYRYNSULKUMUOVI  
 KOOLAUS 22  
 KIPSILEVY 15 A2-s1, d0

US1: REI60 0.26 W/m<sup>2</sup>K  
 PELTI  
 KOOLAUS22  
 KOOLAUS22  
 KIPSI 15: A2-s1, d0  
 RUNKO 48\*173 + KIVIVILLA A1  
 HÖYRYNSULKU  
 KIPSI 15: A2-s1, d0


US3: EI60 0.26 W/m<sup>2</sup>K  
 PELTI  
 KOOLAUS22  
 KOOLAUS22  
 KIPSI 15  
 RUNKO 48\*98 + KIVIVILLA A1  
 HÖYRYNSULKU  
 KIPSI 15

AP: 0.26 W/m<sup>2</sup>K  
 TB-LAATTA  
 EPS120 100  
 KAPILAAARISORA MIN.300  
 MURSKE / LOUHE  
 KALLIO

YP2: REI60 0.14 W/m<sup>2</sup>K  
 PELTIKATE  
 RUOTEET 32\*100  
 TUULETUSRIMA 22  
 ALUSKATE  
 RISTIKOT  
 ALASLASKU + KIVIVILLA A1  
 HÖYRYNSULKUMUOVI  
 KOOLAUS 22  
 KIPSILEVY 15+15: A2-s1, d0

US2: EI60 0.26 W/m<sup>2</sup>K  
 PELTI  
 KOOLAUS22  
 KOOLAUS22  
 KIPSI 15: A2-s1, d0  
 RUNKO 48\*148 + KIVIVILLA A1  
 HÖYRYNSULKU  
 KIPSI 15: A2-s1, d0

VS:  
 KIPSI 15  
 RUNKO 48\*173 + KIVIVILLA A1  
 HÖYRYNSULKU  
 KIPSI 15: A2-s1, d0

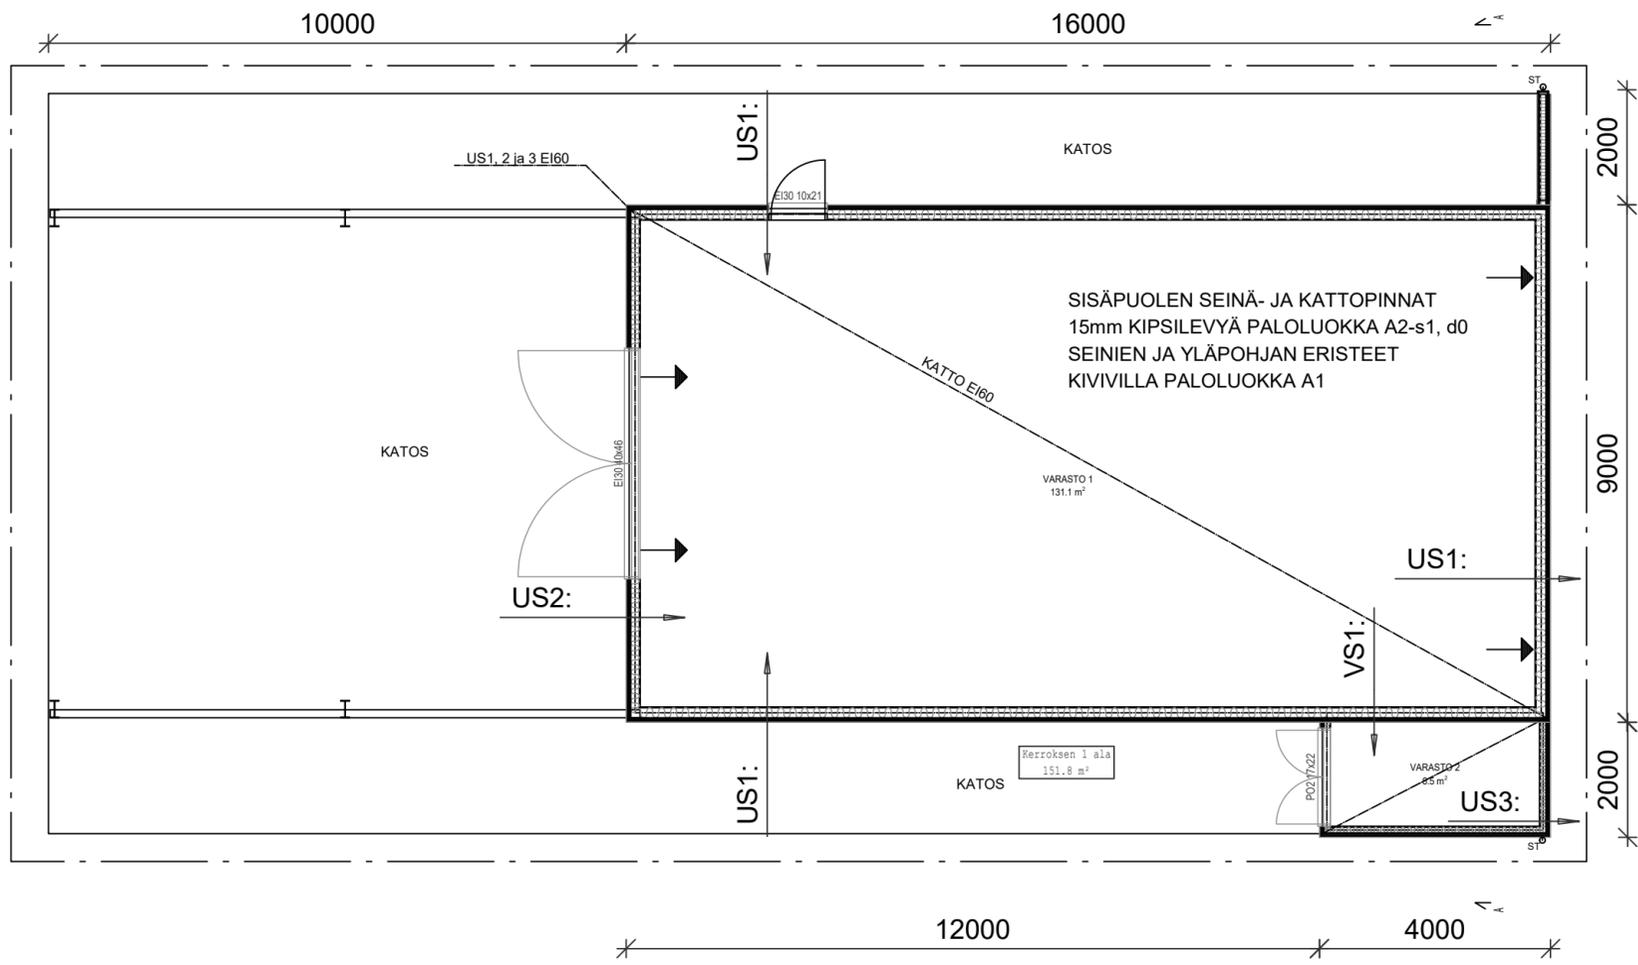

Hyväksytty 01.12.2022  
 LP-636-2022-00211  
 Rakennustarkastaja  
 www.lupapiste.fi

Kaupunginosa/Kylä KARINAINEN	Kortteli/Tila PAUKKULA	Tontti/Rn.o 636-444-2-11	Viranomaisten merkintöjä
Rakennuksen numero/Rakennusten numerot/Rakennustunnus/Rakennustunnukset			Tasokoordinaattijärjestelmä/Korkeusjärjestelmä /N2000
Rakennustoimenpide UUDISRAKENNUS		Piirustuslaji PÄÄPIIRUSTUS	Juokseva no 2(3)
Rakennuskohde VARASTO SUUTARLANTIE 26 21840		Piirustuksen sisältö POHJAPIIRUSTUS LEIKKAUS	Mittakaava 1:100 1:100
Suunnittelijan yhteystiedot: yritys, osoite ja puhelinnumero			Työnumero Piirustuksen tunnus ARK-2-3 Muutos
Suunnitteluala			Tiedosto
<b>MÄKELÄN RAKENNUS OY</b> Kyröntie 30, 21800 KYRÖ p. 0400 842 579 ISMO MÄKELÄ			<b>ARK</b> 12.10.2022