


- YP1: REI60 0.14 W/m²K
 PELTIKATE
 RUOTEET 32*100
 TUULETUSRIMA 22
 ALUSKATE
 RISTIKOT + KIVIVILLA A1
 HÖYRYNSULKUMUOVI
 KOOLAUS 22
 KIPSILEVY 15 A2-s1, d0
- US1: REI60 0.26 W/m²K
 PELTI
 KOOLAUS22
 KOOLAUS22
 KIPSI 15: A2-s1, d0
 RUNKO 48*173 + KIVIVILLA A1
 HÖYRYNSULKU
 KIPSI 15: A2-s1, d0
- US3: EI60 0.26 W/m²K
 PELTI
 KOOLAUS22
 KOOLAUS22
 KIPSI 15
 RUNKO 48*98 + KIVIVILLA A1
 HÖYRYNSULKU
 KIPSI 15
- AP: 0.26 W/m²K
 TB-LAATTA
 EPS120 100
 KAPILAAARISORA MIN.300
 MURSKE / LOUHE
 KALLIO

- YP2: REI60 0.14 W/m²K
 PELTIKATE
 RUOTEET 32*100
 TUULETUSRIMA 22
 ALUSKATE
 RISTIKOT
 ALASLASKU + KIVIVILLA A1
 HÖYRYNSULKUMUOVI
 KOOLAUS 22
 KIPSILEVY 15+15: A2-s1, d0
- US2: EI60 0.26 W/m²K
 PELTI
 KOOLAUS22
 KOOLAUS22
 KIPSI 15: A2-s1, d0
 RUNKO 48*148 + KIVIVILLA A1
 HÖYRYNSULKU
 KIPSI 15: A2-s1, d0
- VS:
 KIPSI 15
 RUNKO 48*173 + KIVIVILLA A1
 HÖYRYNSULKU
 KIPSI 15: A2-s1, d0

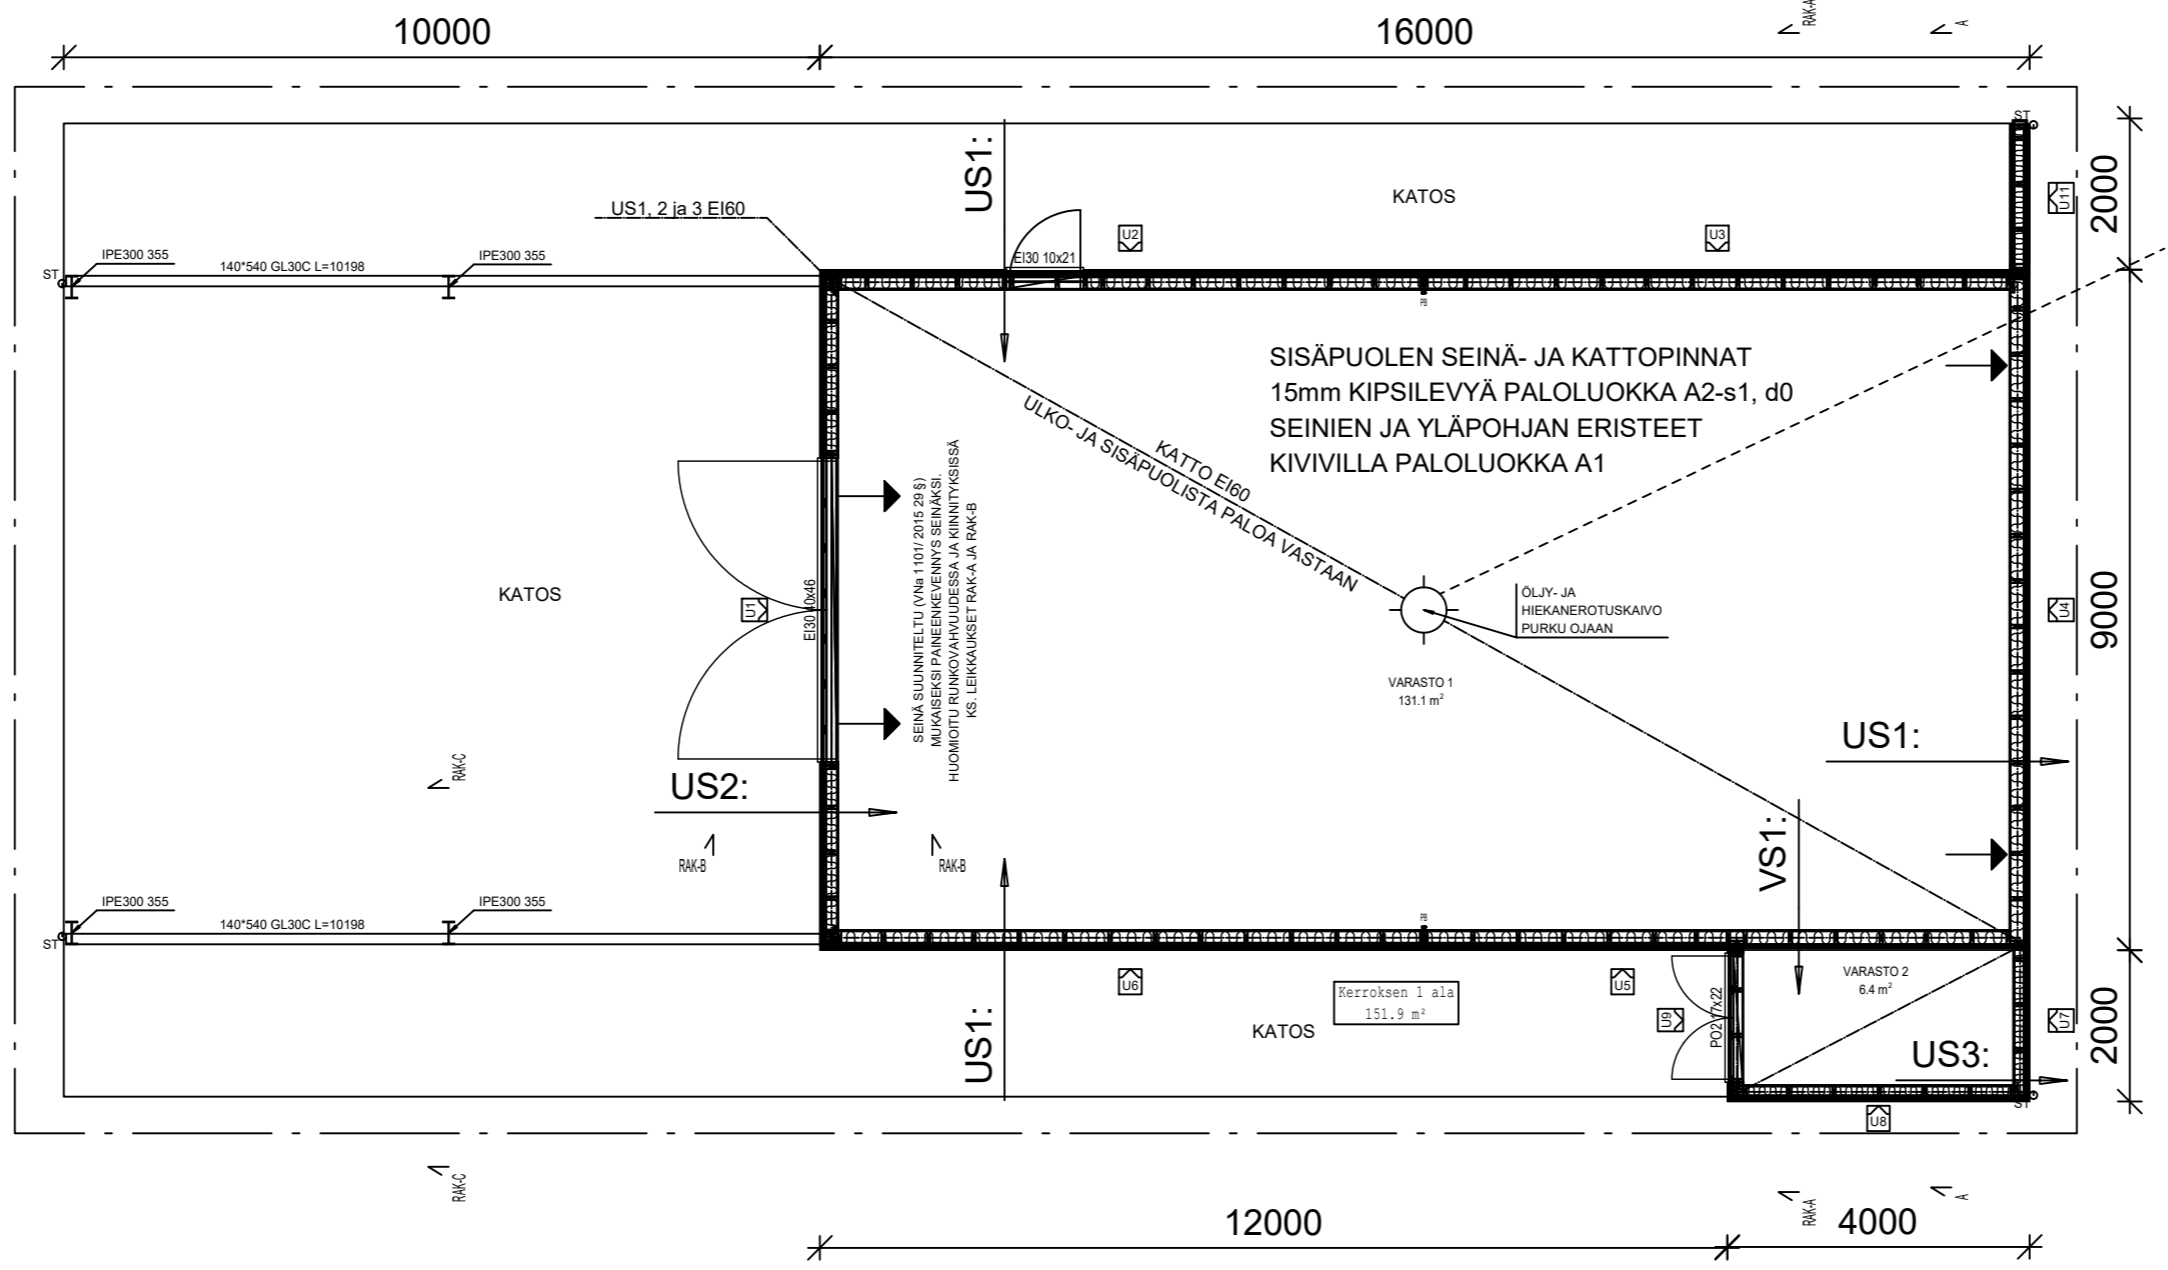

Kaupunginosa/Kylä KARINAINEN	Kortteli/Tila PAUKKULA	Tontti/Rn:o 636-444-2-11	Viranomaisten merkintöjä
Rakennuksen numero/Rakennusten numerot/Rakennustunnus/Rakennustunnukset			Tasokoordinaattijärjestelmä/Korkeusjärjestelmä /N2000
Rakennustoimenpide UUDISRAKENNUS			Piirustuslaji PÄÄPIIRUSTUS
Rakennuskohde VARASTO SUUTARLANTIE 26 21840			Juokseva no 2(3)
Suunnittelijan yhteystiedot: yritys, osoite ja puhelinnumero			Piirustuksen sisältö POHJAPIIRUSTUS LEIKKAUS
MÄKELÄN RAKENNUS OY Kyröntie 30, 21800 KYRÖ p. 0400 842 579 ISMO MÄKELÄ			Mittakaava 1:100 1:100
			Työnumero Piirustuksen tunnus ARK-2-3
			Muutos Tiedosto ARK
			12.10.2022