


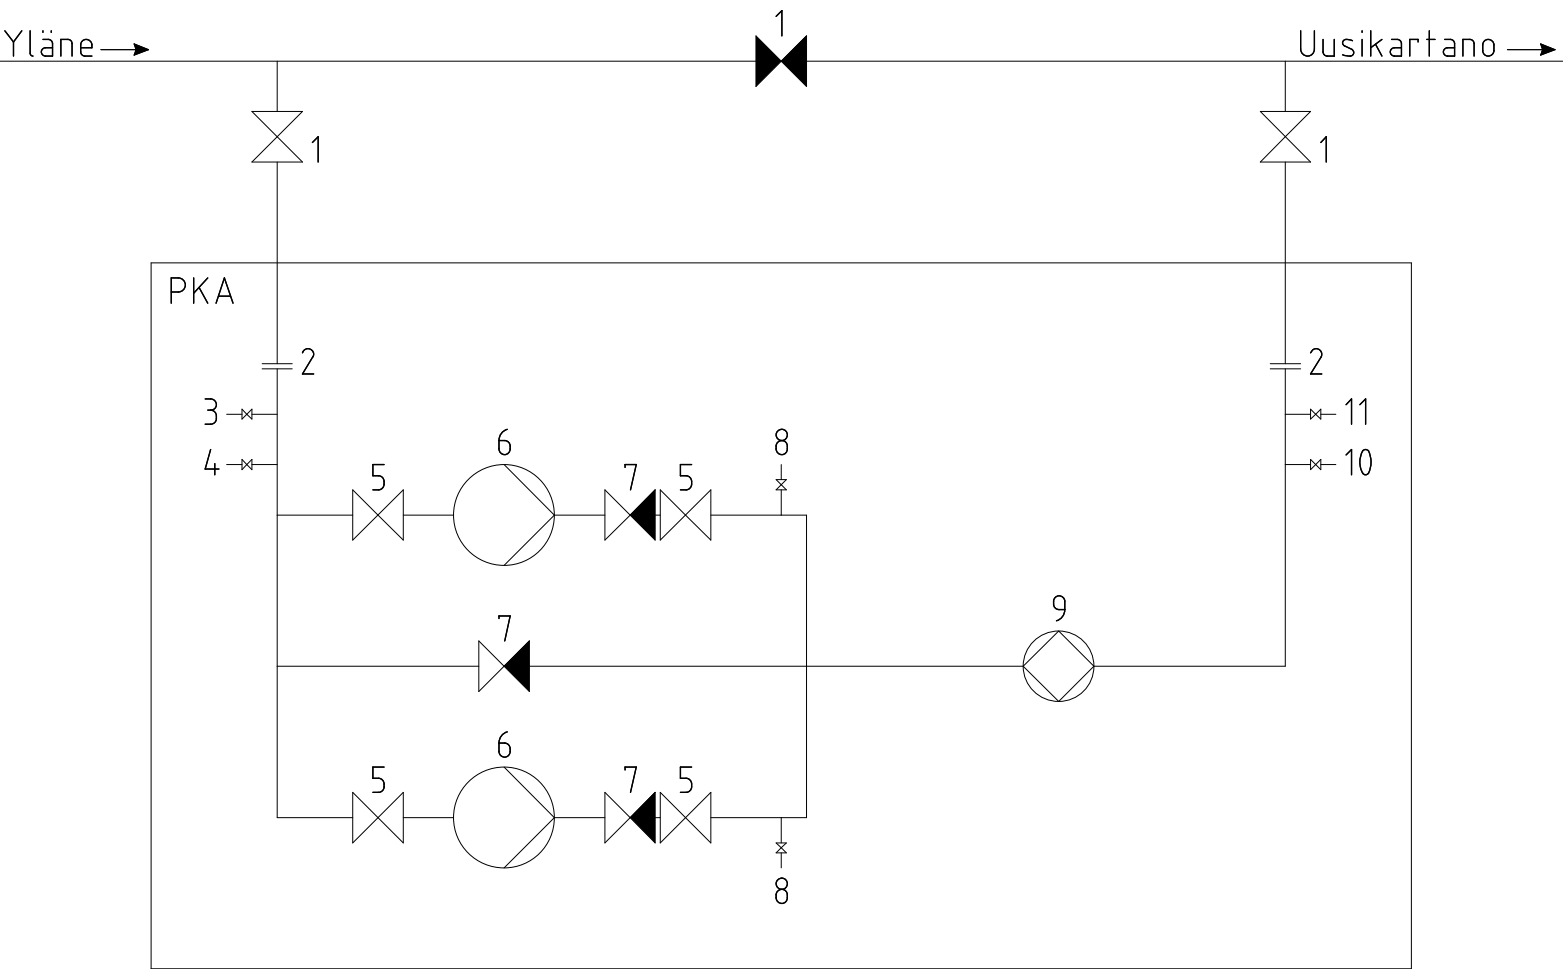

1	Sulkuventtiili DN100, tilaaja asentaa
2	Laippa DN100: Tilaaja asentaa maanrakennustöiden yhteydessä laipan. Toimittaja vastaa paineenkorotus- aseman rakentamisesta laipasta eteenpäin.
3	Paineanturi, painekytkin
4	Painemittari, näytteenottohana/kloorausyhde
5	Sulkuventtiili, toimittaja mitoittaa putkiston/venttiilien koon
6	Pumppu, toimittaja mitoittaa
7	Läppätakaiskuventtiili, toimittaja mitoittaa putkiston/venttiilien koon
8	Paineanturi, painemittari
9	Magneettinen virtausmittari
10	Näytteenottohana/kloorausyhde
11	Painekytkin

RAKENNUSKOHDE Uudenkartanon paineenkorotusasema		PIIRUSTUKSEN SISÄLTÖ Periaatepiirustus		
 Wet Network Service	SUUNNITTELIJA Vesa Kolha Wet Network Service	SUUNNITTELUALA VHT	PIIRUSTUSNUMERO 2	MUUTOS
	PÄIVÄYS 21.1.2026			