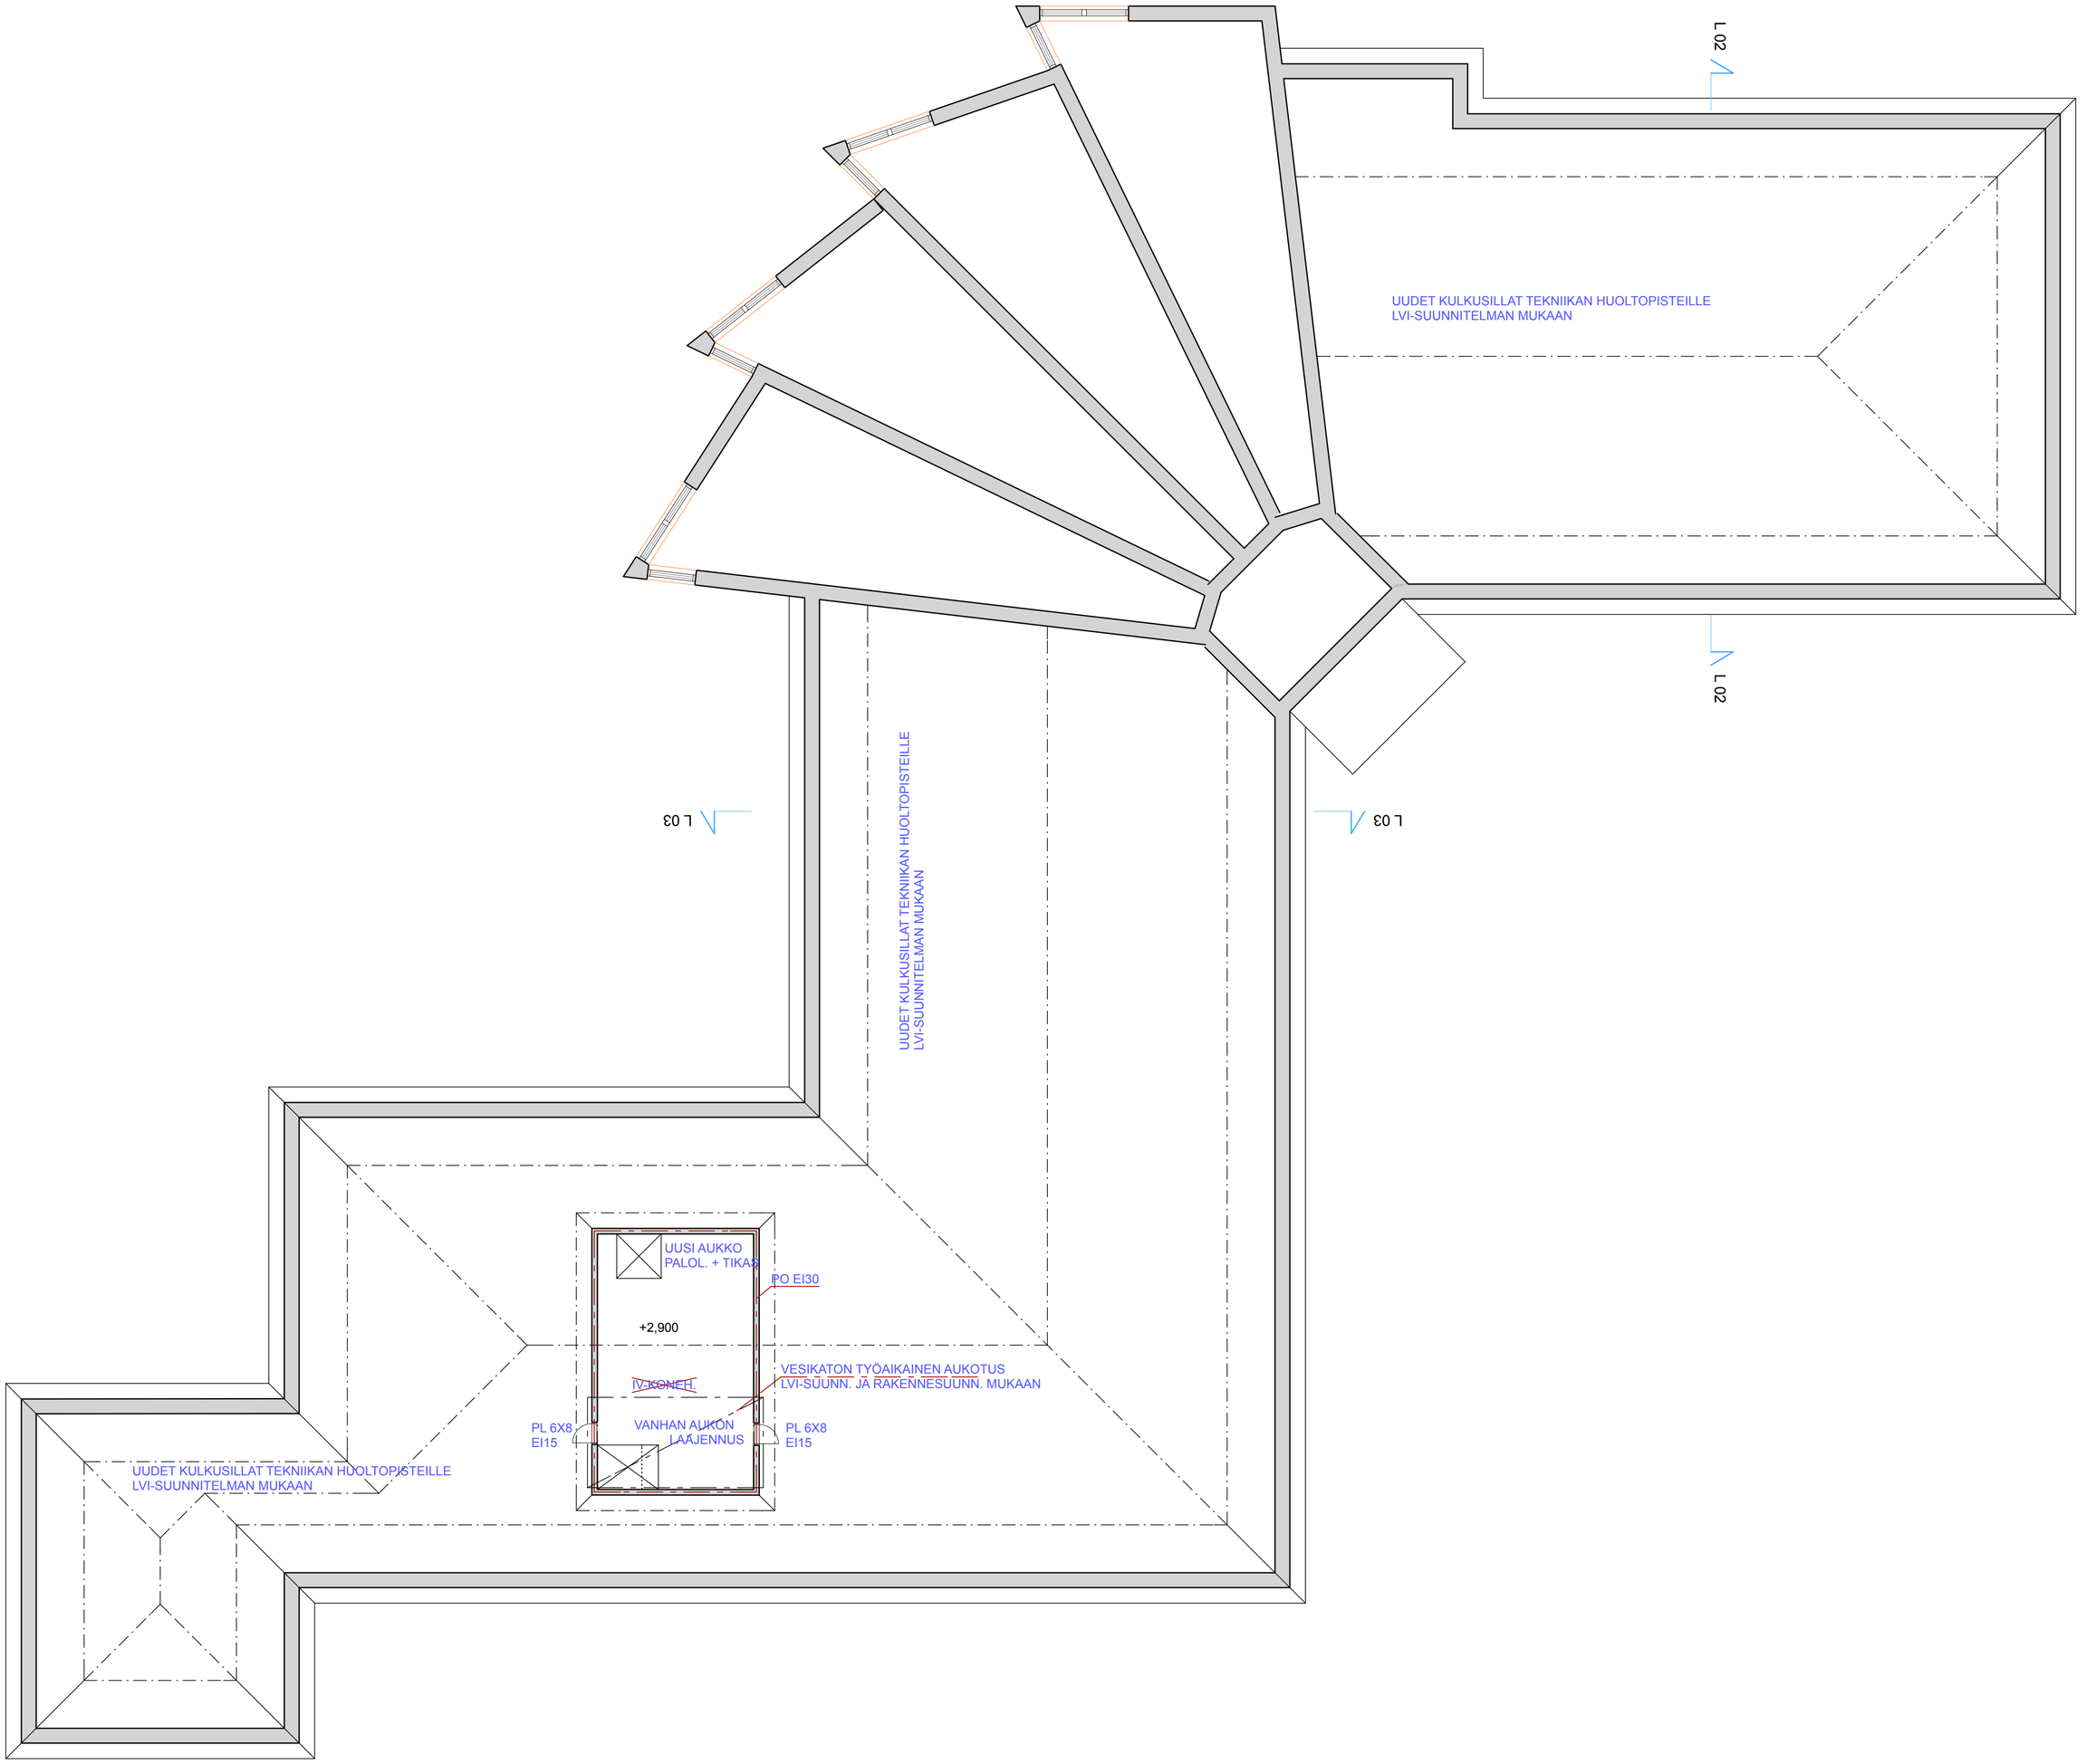

K.osa/Kylä: KYRÖ	Kortteli/Tila: 124	Tontti/Rn:o: 4:704
Viranomaisen arkistointimerkintöjä varten		
Rakennustoimenpide: SANEERAUS		
Piirustuslaji: PÄÄPIIRUSTUS		Juoks.n:o: 3
Rakennuskohteen nimi ja osoite: KYRÖN KUNNANVIRASTO RAK. 1 KEHITYKSENTIE 6 21800 PÖYTYÄ		
Piirustuksen sisältö: POHJAPIIRROS ULL.KRS		Mittakaavat: 1:100
Suunnittelijan nimi, päiväys ja allekirjoitus: **ARKK.SUUNN. HANNU VAISTO** SILLANKORVANTIE 23 A 21380 AURA 050 505 0082, hannu@vaisto.eu 12.3.2026 HANNU VAISTO RA		Suunnitteluala, työn numero ja piirustuksen numero: **ARK** Muutos: -