




PYÖRÄKATOS POHJA 1:50

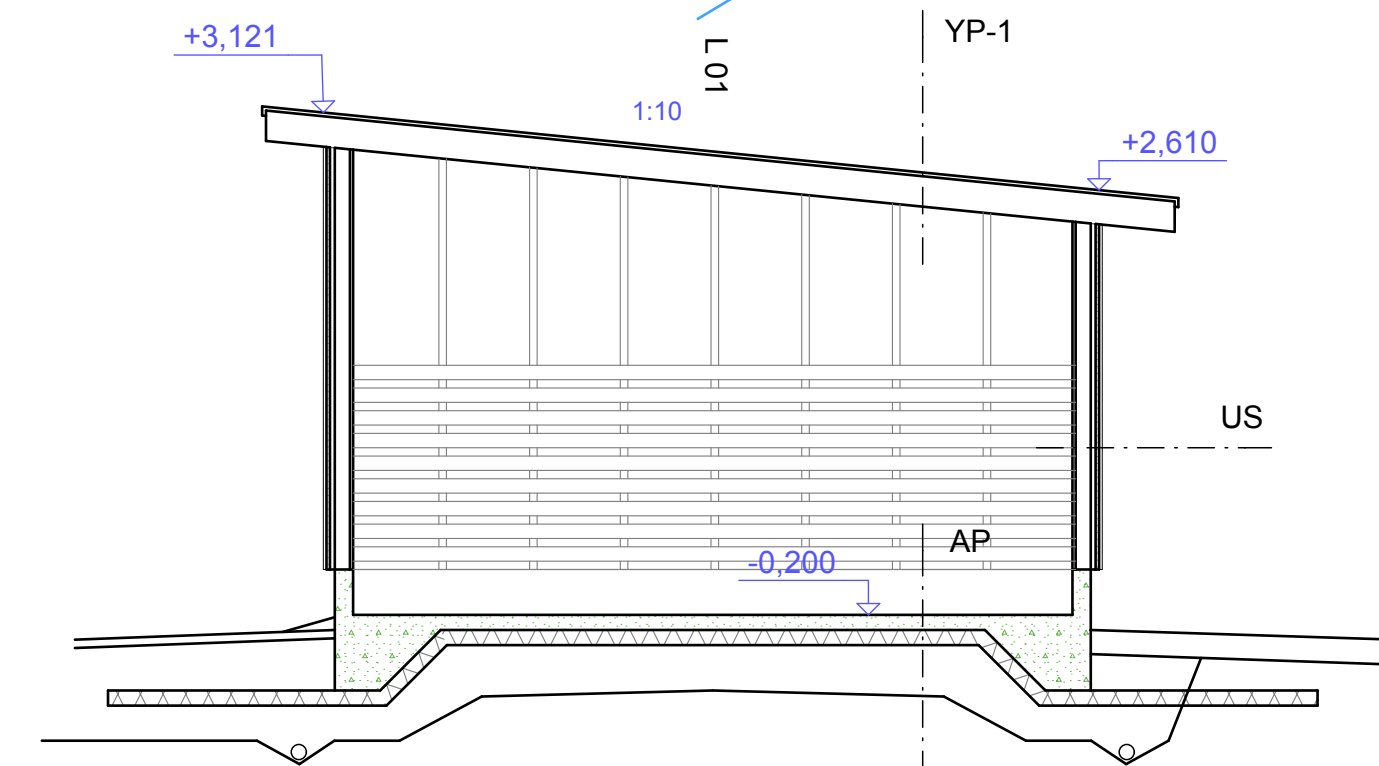


PYÖRÄKATOS LEIKKAUS L01-L01 1:50

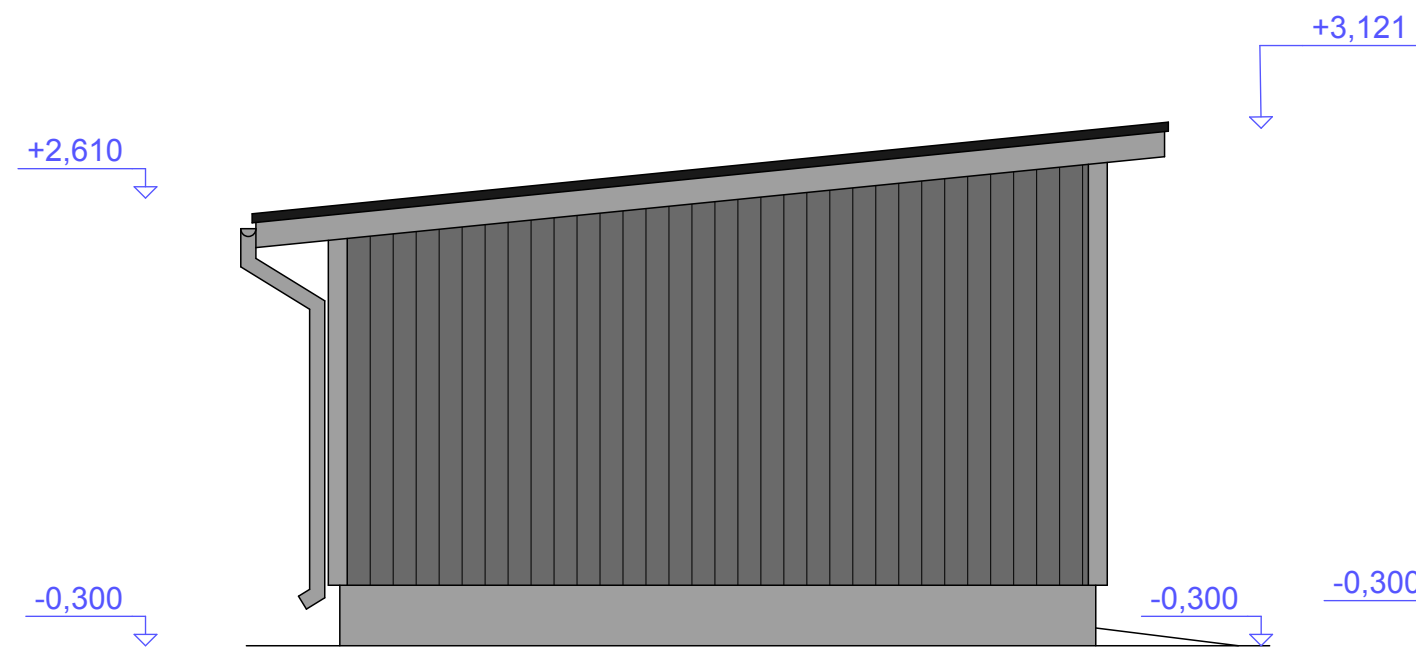


PYÖRÄKATOS JULKISIVU LUOTEeseen 1:50

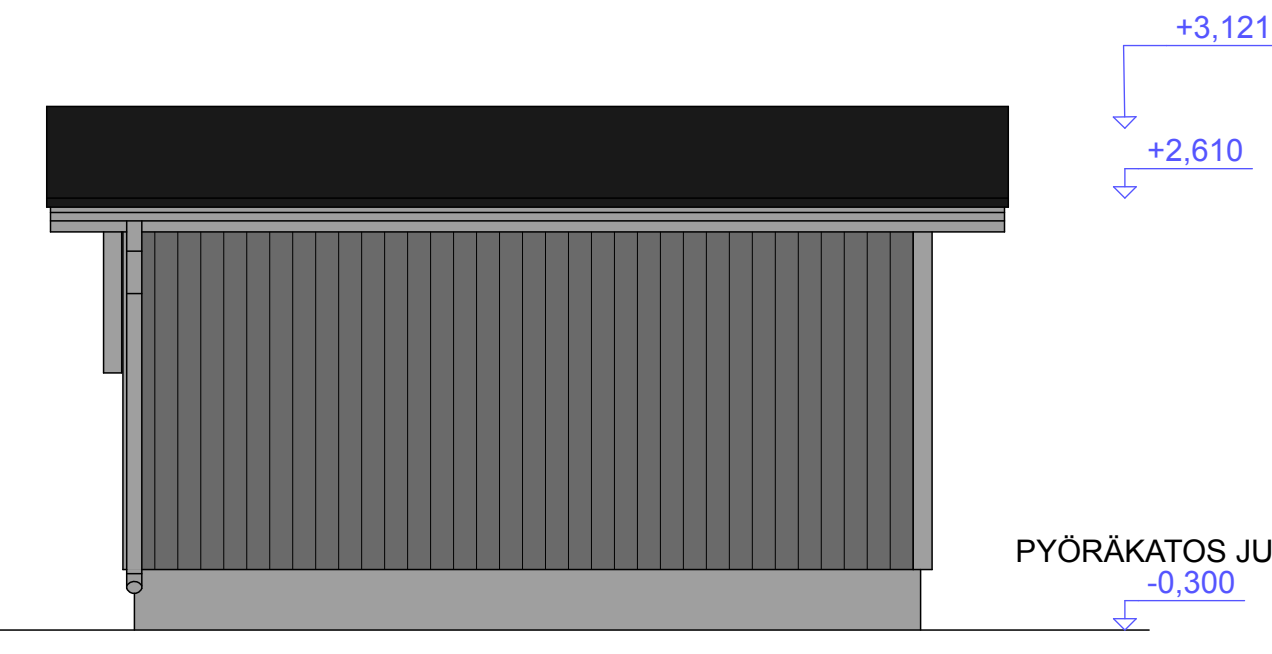

PYÖRÄKATOS JULKISIVU KOILLiseen 1:50

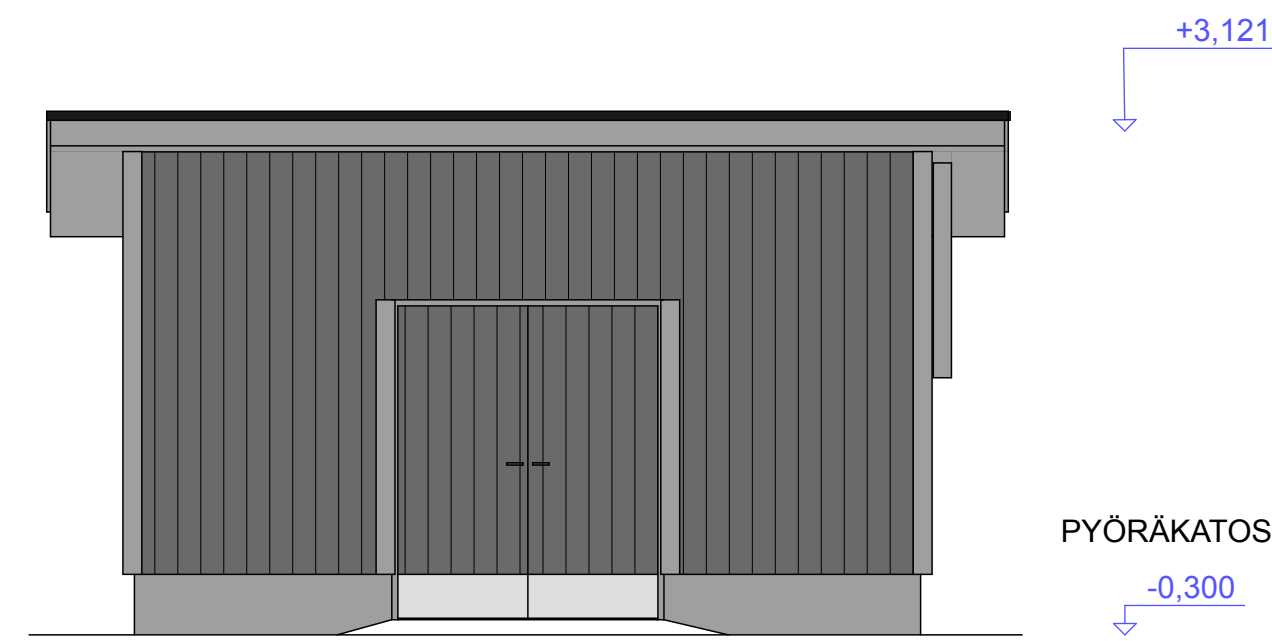

PYÖRÄKATOS JULKISIVU LOUNAASEEN 1:50

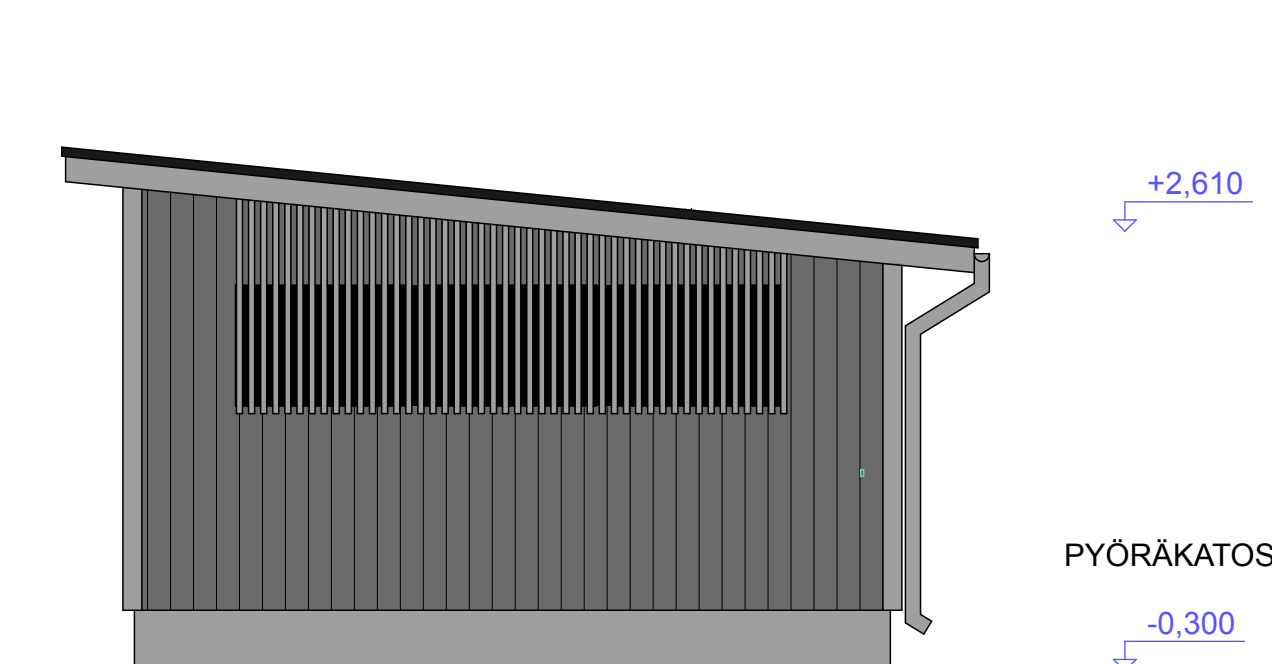

PYÖRÄKATOS JULKISIVU KAAKKOON 1:50

- |  |   |
|--|---|
| 1 VESIKATE<br>KONESAUMATTU SINKITTY TERÄSPELTI<br>MUOVIPINNOITETTU TUMMANHARMAA RR23 | 4 SÄLEIKKÖ<br>PUURIMA, VINOSYRJÄINEN 28X55<br>MAALATTU, VAALEAN HARMAA                        |
| 2 VERHOUSLAUTA<br>UTS 23 X 95, PYSTY<br>MAALATTU TUMMANHARMAA                        | 5 RÄYSTÄSLAUDAT, VUORILAUDAT<br>20X120<br>MAALATTUVAALEAN HARMAA                              |
| 3 BETONISOKKELI<br>SILEÄVALU<br>LUONNOLLISEN HARMAA                                  | 6 KOURUT, SYÖKSYT, SUOJAPELLIT<br>SINKITTY TERÄSPELTI<br>MUOVIPINNOITETTU VAALEAN HARMAA RR21 |

- YP-1  
SAUMAPELTI, SINKITTY 0,6  
ALUSKATE  
SÄÄNKESTÄVÄ HOMESUOJATTU VANERI  
KATTOKANNATAJAT 198X48 K300
- US  
VERHOUSLAUTA, UTS, PYSTY 23X95  
RISTIINKOOLAUS 2X25x100 K600  
SÄÄNKESTÄVÄ HOMESUOJATTU VANERI 9  
KANTAVA PUURUNKO 148 K600  
ALAOSA HARVALAUTA 21X95 K150
- AP  
LATTIAPINNOITE, MASTERTOP  
MAANVARAINEN TERÄSBETONILAATTA  
LÄMMÖNERISTE, POLYSYREENILEVY EPS120 100  
SALAOJASORASTUS MIN. 250

K.osa/Kylä KYRÖ	Kortteli/Tila 124	Tontti/Rn:o 4:704	Viranomaisen arkistointimerkintöjä varten
Rakennustoimenpide SANEERAUS	Piirustuslaji PÄÄPIIRUSTUS	Juoks.n:o 07	
Rakennuskohteen nimi ja osoite KYRÖN KUNNANVIRASTO RAK. 2 KEHITYKSENTIE 6 21800 PÖYTYÄ	Piirustuksen sisältö POHJA-, LEIKKAUSPIIRROS JULKISIVUPIIRROS	Mittakaavat 1:50	
Suunnittelijan nimi, päiväys ja allekirjoitus ARKK.SUUNN. HANNU VAISTO SILLANKORVANTIE 23 A 21380 AURA 050 505 0082, hannu@vaisto.eu	Suunnitteluala, työn numero ja piirustuksen numero 12.3.2026 HANNU VAISTO RA	Muutos -	ARKK