



LEIKKAUS L01 - L01

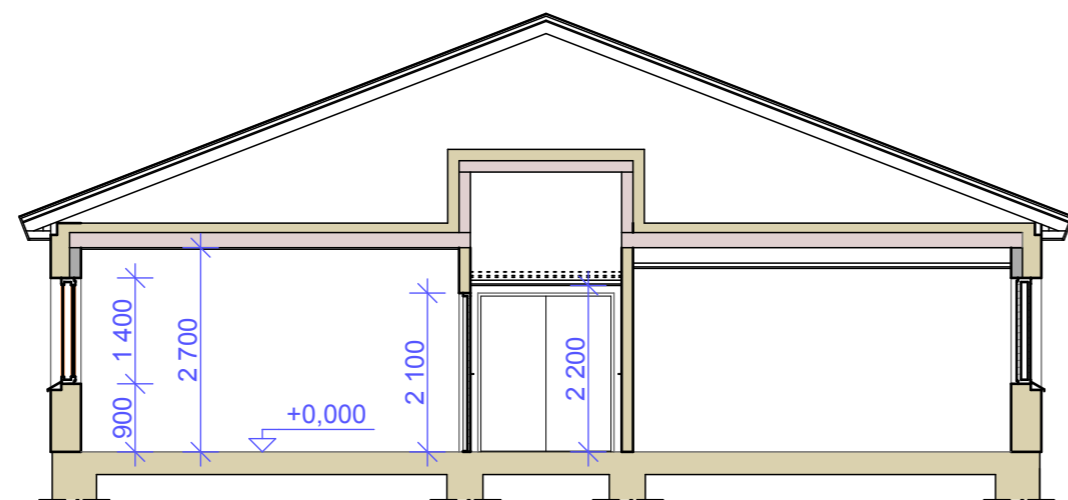


LEIKKAUS L02 - L02

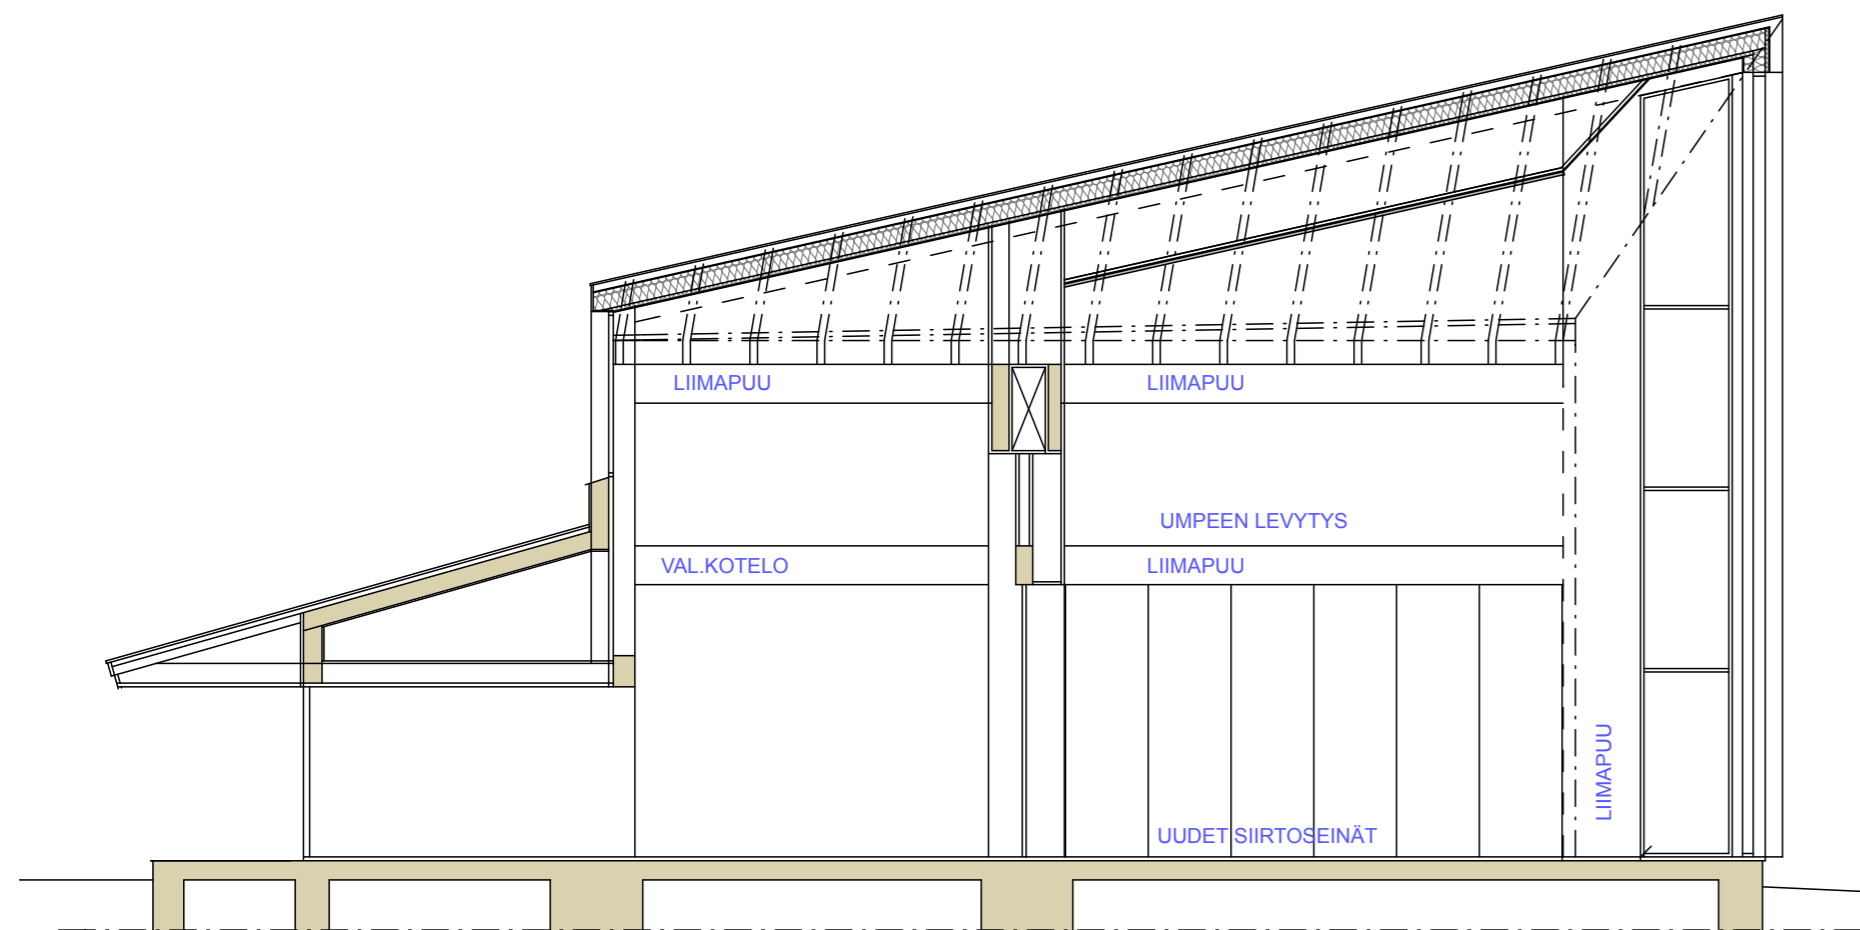

LEIKKAUS L03 - L03

TYÖ VAIHEESSA 4.8.2025

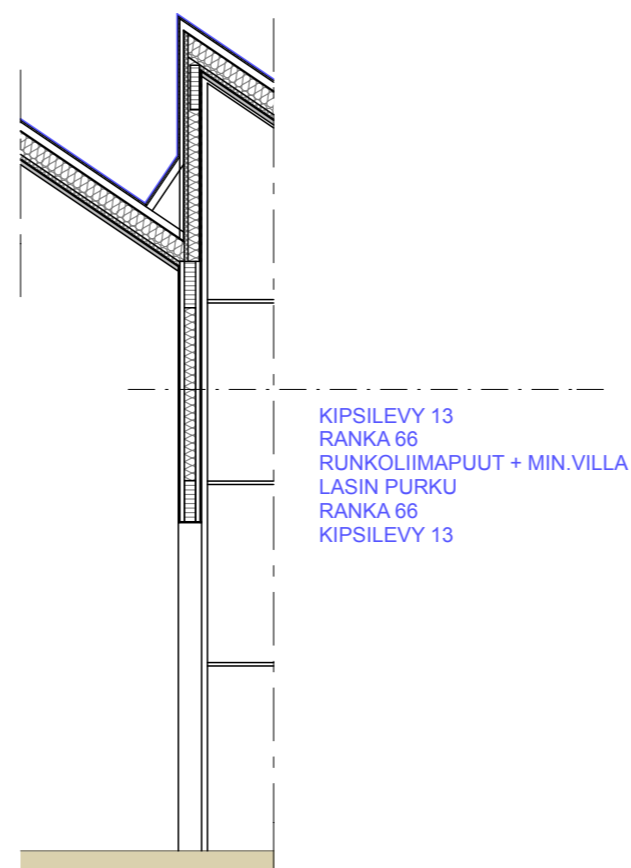

LEIKKAUS L04 - L04

K.osa/Kylä KYRÖ	Kortteli/Tila 124	Tontti/Rn:o 4:704	Viranomaisen arkistointimerkintöjä varten
Rakennustoimenpide SANEERAUS	Piirustuslaji PÄÄPIIRUSTUS	Juoks.n:o 04	
Rakennuskohteen nimi ja osoite KYRÖN KUNNANVIRASTO RAK. 1 KEHITYKSENTIE 6 21800 PÖYTYÄ	Piirustuksen sisältö LEIKKAUSPIIRROS	Mittakaavat 1:100	
Suunnittelijan nimi, päiväys ja allekirjoitus ARKK.SUUNN. HANNU VAISTO SILLANKORVANTIE 23 A 21380 AURA 050 505 0082, hannu@vaisto.eu	Suunnitteluala, työn numero ja piirustuksen numero 12.3.2026 HANNU VAISTO RA	Muutos -	

ARK