


JULKISIVU KAAKKOON

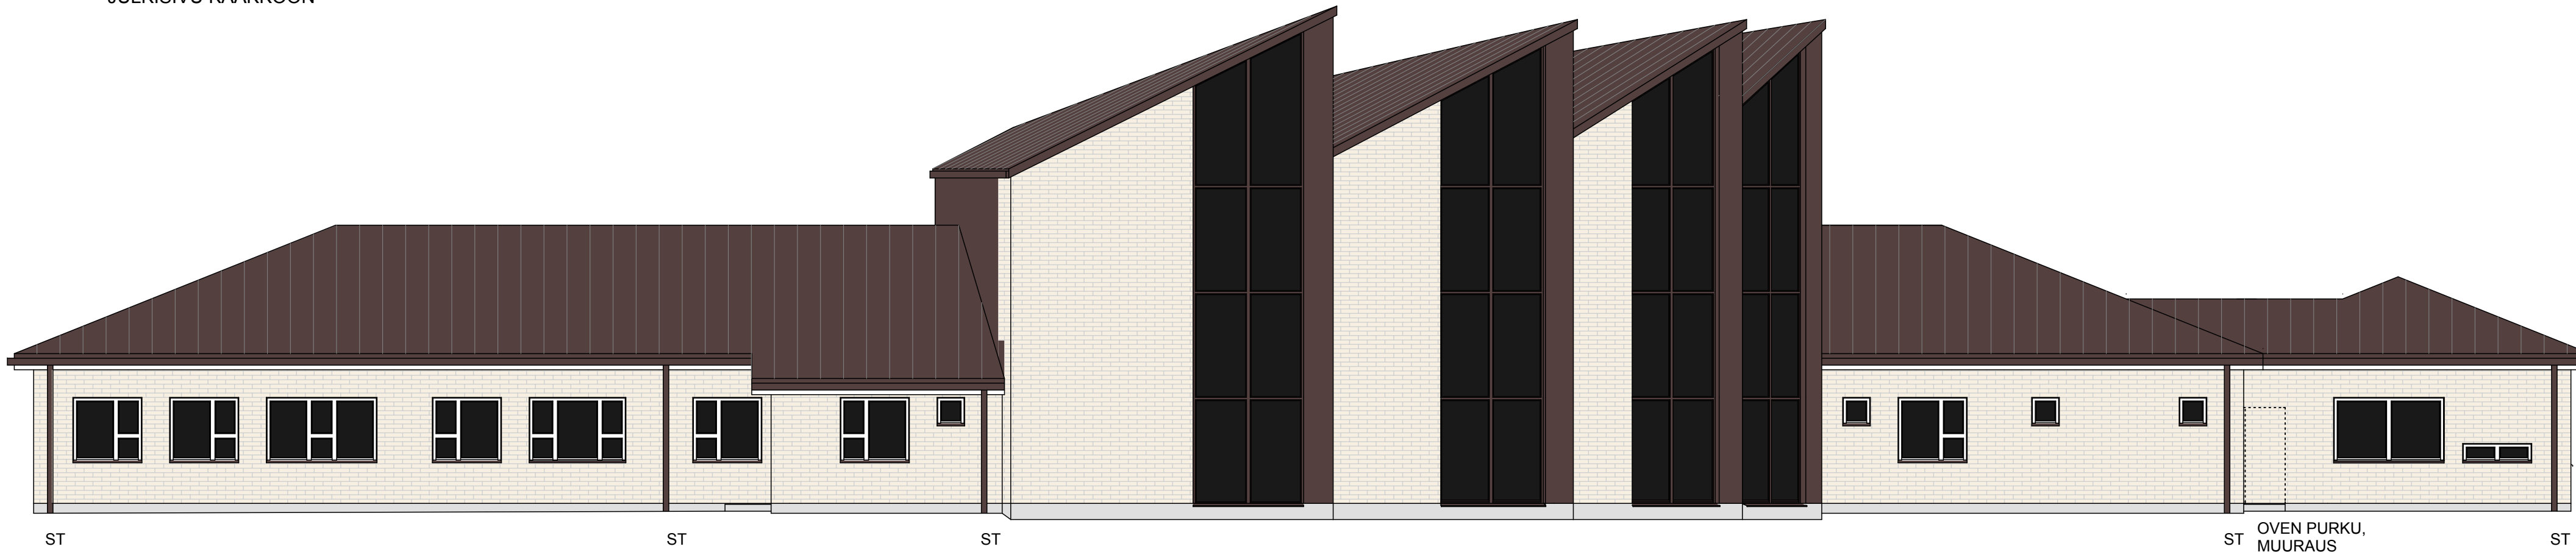

JULKISIVU LOUNAASEEN

K.osa/Kylä KYRÖ	Kortteli/Tila 124	Tontti/Rn:o 4:704	Viranomaisen arkistointimerkintöjä varten
Rakennustoimenpide SANEERAUS	Piiirustuslaji PÄÄPIIRUSTUS		Juoks.n:o 06
Rakennuskohteen nimi ja osoite KYRÖN KUNNANVIRASTO RAK. 1 KEHITYKSENTIE 6 21800 PÖYTÄ	Piiirustuksen sisältö JULKISIVUPIIRROKSET KAAKKOON, LOUNAASEEN		Mittakaavat 1:100
Suunnittelijan nimi, päiväys ja allekirjoitus ARKK.SUUNN. HANNU VAISTO SILLANKORVANTIE 23 A 21380 AURA 050 505 0082, hannu@vaisto.eu	Suunnitteluala, työn numero ja piirustuksen numero 12.3.2026 HANNU VAISTO RA		Muutos -

**ARK**