


JULKISIVU LUOTEESSEN

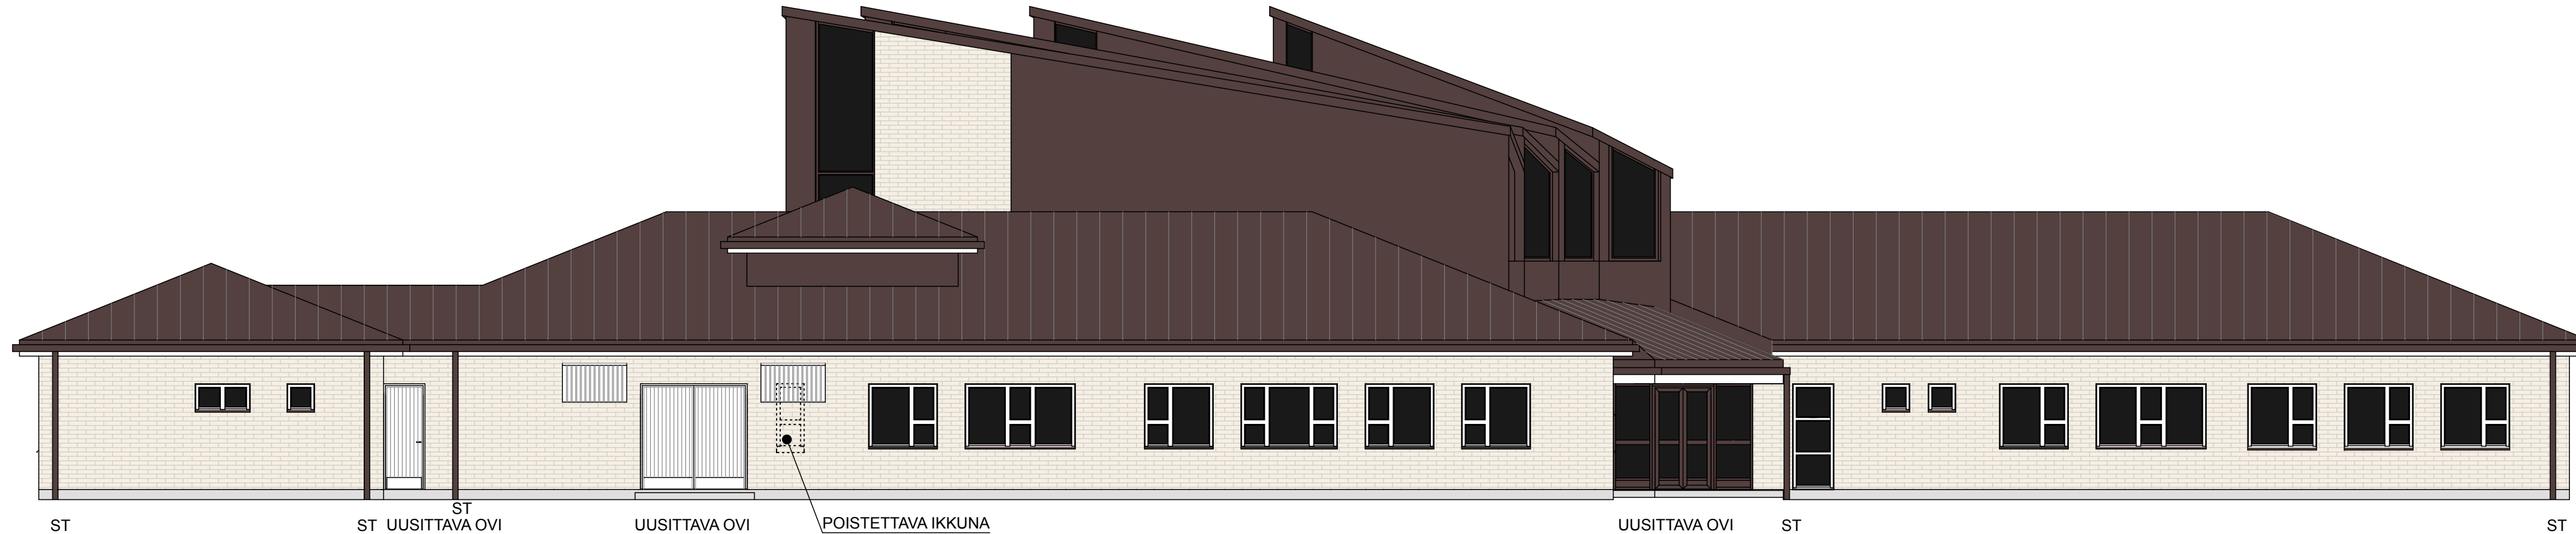

JULKISIVU KOILLISEEN

K.osa/Kylä <b>KYRÖ</b>	Kortteli/Tila <b>124</b>	Tontti/Rn:o <b>4:704</b>	Viranomaisen arkistointimerkintöjä varten
Rakennustoimenpide <b>SANEERAUS</b>	Piirustuslaji <b>PÄÄPIIRUSTUS</b>	Juoks.n:o <b>05</b>	
Rakennuskohteen nimi ja osoite <b>KYRÖN KUNNANVIRASTO RAK. 1 KEHITYKSENTIE 6 21800 PÖYTYÄ</b>	Piirustuksen sisältö <b>JULKISIVUPIIRROKSET LUOTEESSEN, KOILLISEEN</b>	Mittakaavat <b>1:100</b>	
Suunnittelijan nimi, päiväys ja allekirjoitus <b>ARKK.SUUNN. HANNU VAISTO</b> SILLANKORVANTIE 23 A 21380 AURA 050 505 0082, hannu@vaisto.eu	Suunnitteluala, työn numero ja piirustuksen numero	Muutos <b>-</b>	
12.3.2026 HANNU VAISTO RA			<b>ARK</b>