
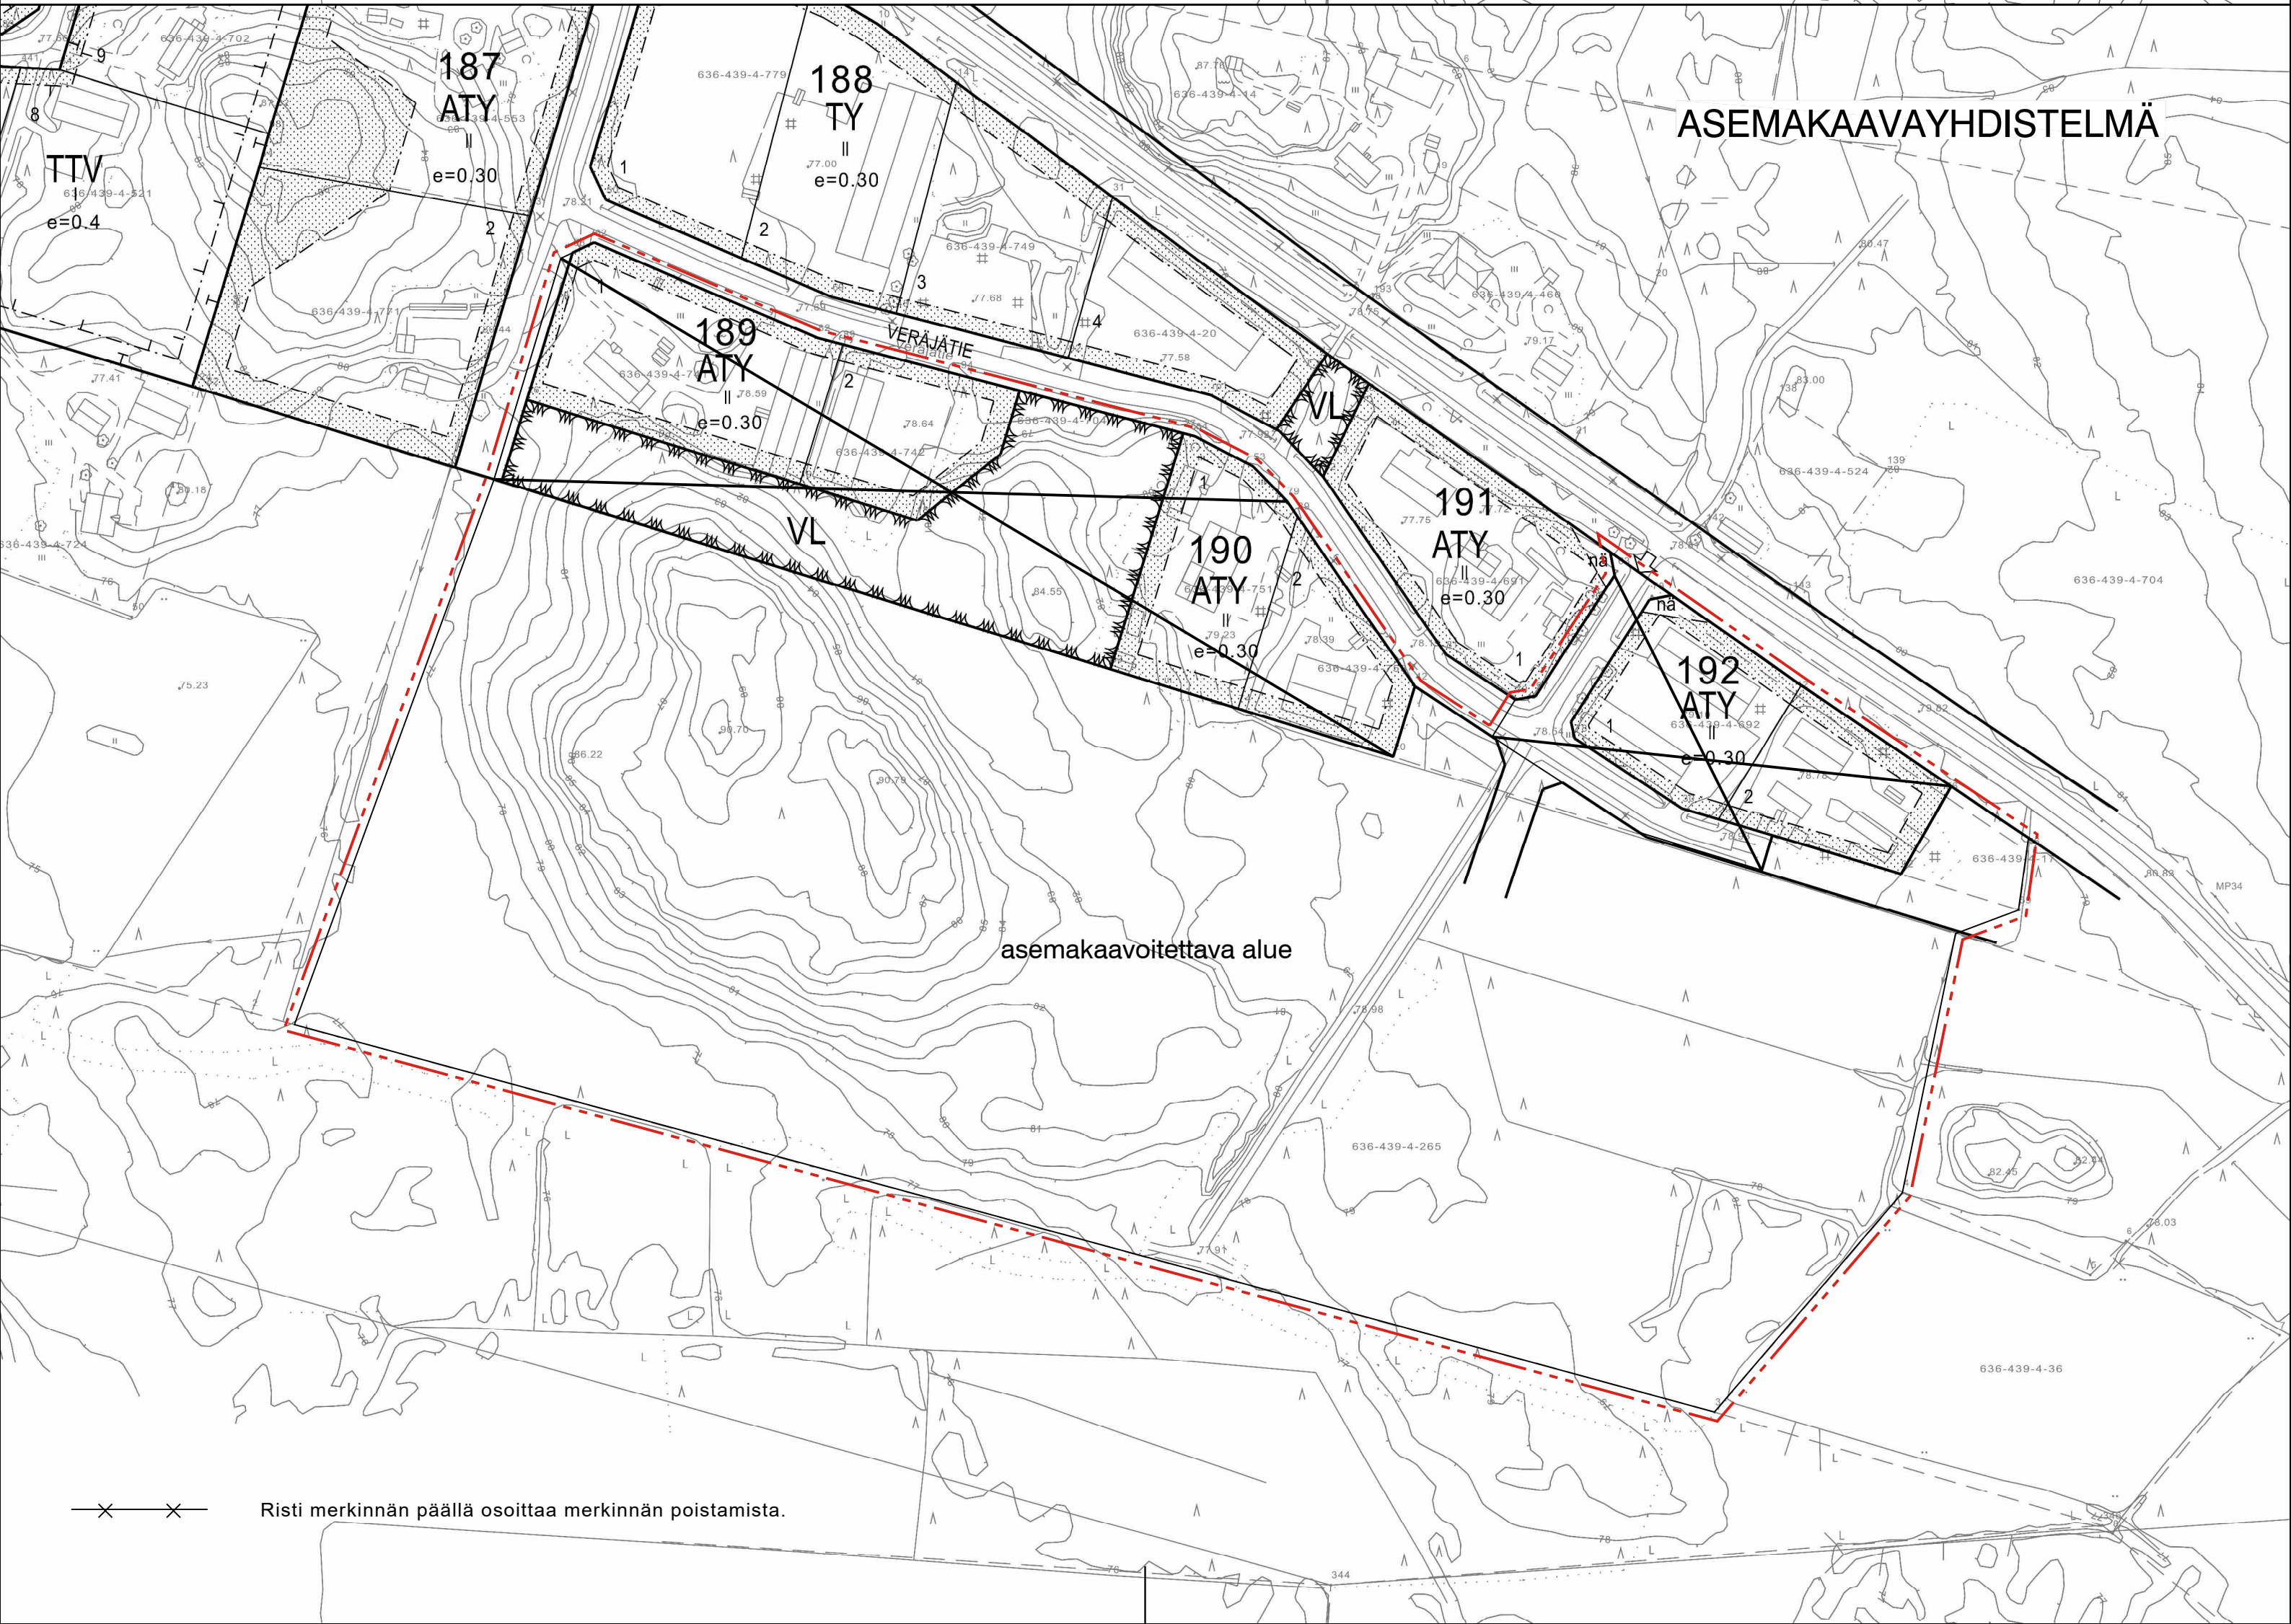


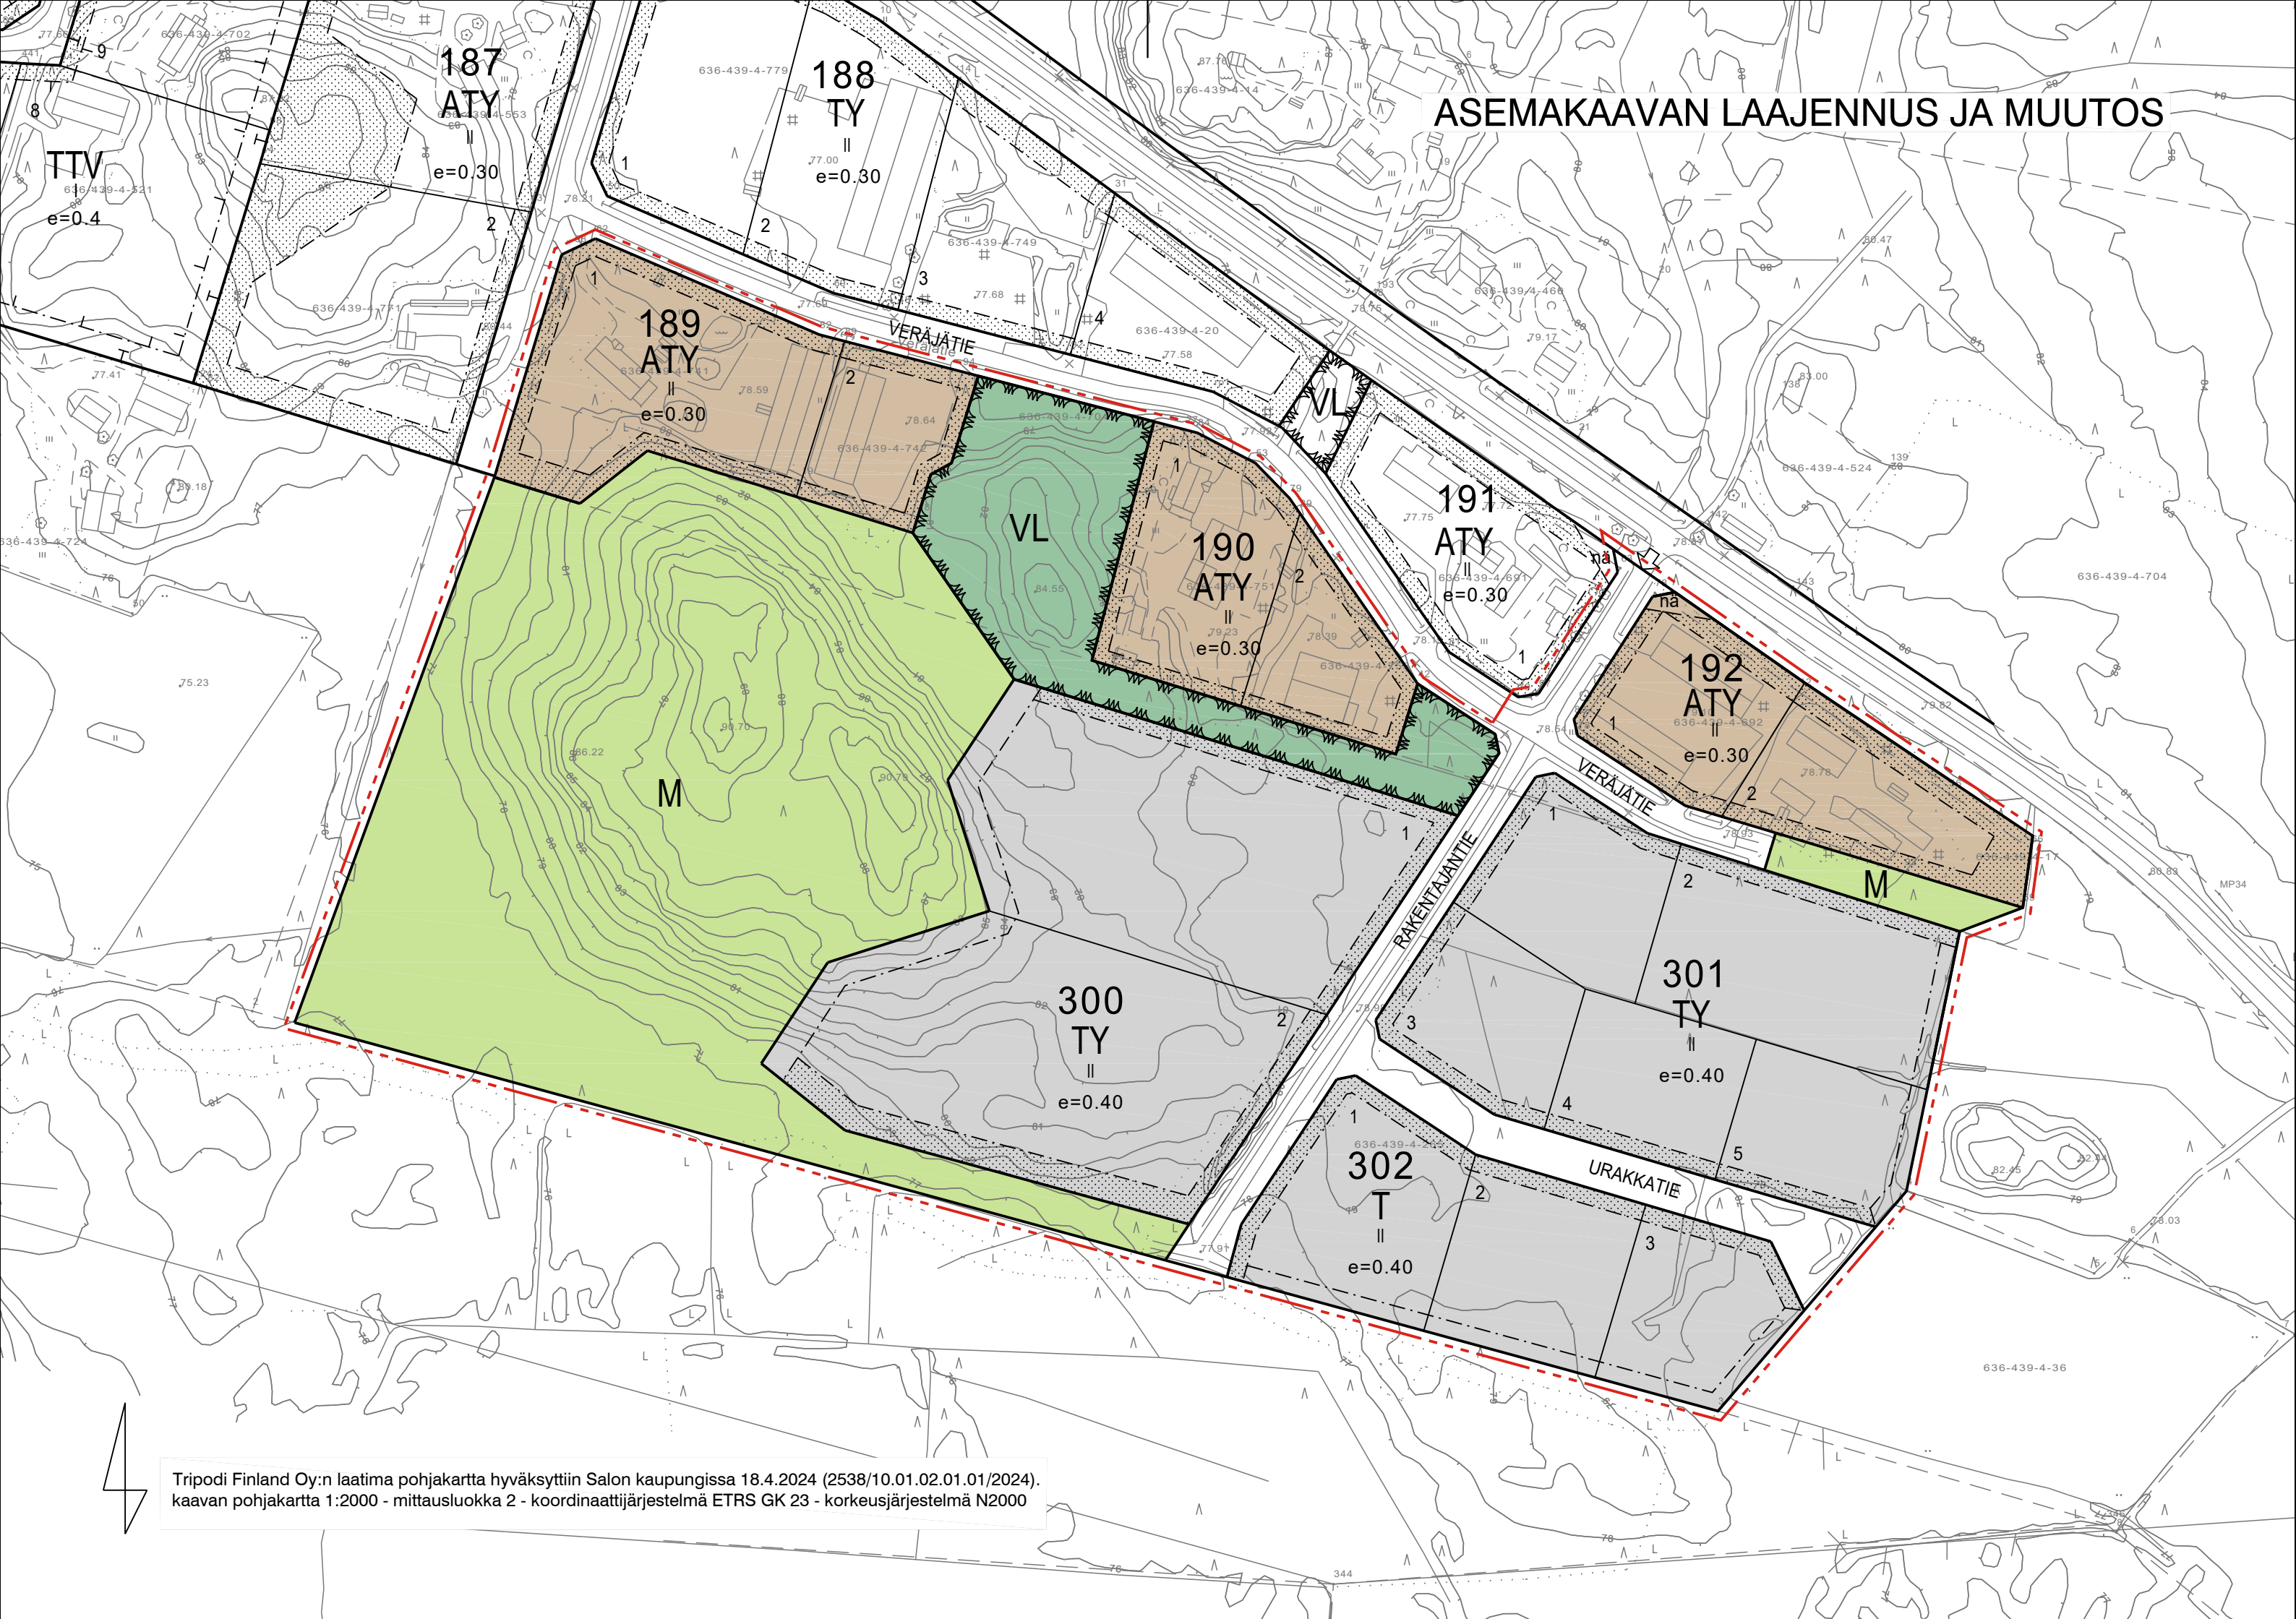

#### ASEMAKAAVAMERKINNÄT

- ATY** Erillispientalojen ja teollisuusrakennusten korttelialue, jolla ympäristö asettaa toiminnan laadulle erityisiä vaatimuksia.
- T** Teollisuus- ja varastorakennusten korttelialue.
- TY** Teollisuusrakennusten korttelialue, jolla ympäristö asettaa toiminnan laadulle erityisiä vaatimuksia.
- VL** Lähivirkistysalue.
- M** Maa- ja metsätalousalue.
- 3 m kaava-alueen rajan ulkopuolella oleva viiva.
- Korttelin, korttelinosan ja alueen raja.
- Osa-alueen raja.
- Ohjeellinen tontin raja.
- 300** Korttelin numero.
- 1** Ohjeellisen tontin numero.
- RAKENTAJANTIE** Kadun, tien, katuaukion, torin, puiston tai muun yleisen alueen nimi.
- I** Roomalainen numero osoittaa rakennusten, rakennuksen tai sen osan suurimman sallitun kerrosluvun.
- e=0.25 Tehokkuusluku eli kerroslalan suhde tontin pinta-alaan.
- Rakennusala.
- Istutettava alueen osa.
- Maantien näkemäalueeksi varattu alueen osa.
- nä
- Johtoa varten varattu alueen osa.

#### ASEMAKAAVAMÄÄRÄYKSET

- Alueella on rakennettava kortteleittain tai rakennusryhmittäin mahdollisimman yhtenäisellä tavalla rakennustyyppin, kattomuodon, julkisivujen ja rakennusmateriaalin suhteen.
- Rakennusten sijoittelussa ja kattorakenteissa tulee ottaa huomioon, että ne soveltuvat aurinkovoiman tuotantoon.
- Rakennusten etäisyyden naapuritontin rajasta on oltava vähintään neljä metriä, ellei rakennusvalvontaviranomainen erityisestä syystä hyväksy rakennuksen sijoittamista lähemmäksi rajaa.
- Autopaikkoja on varattava vähintään seuraavasti:  
omakotitalot: 2 autopaikkaa / asunto.  
tuotantotilat: 1 autopaikka / työvuoron työntekijä  
toimistot: 1 autopaikka / 100 kerroslaneliömetriä
- Kevyen liikenteen kulkuvälineiden säilytyspaikkoja tulee osoittaa vähintään puolelle määrästä, joka on autopaikoitukselle määrätty.
- Rakentamattomat tontin osat on pidettävä huolitteluksessa kunnossa ja istutettava soveltuvin osin. Puita tulee säilyttää tai istuttaa niin, että niitä on vähintään yksi jokaista rakennuspaikan 600 m<sup>2</sup> kohti. Rakentamisluvan yhteydessä tulee osoittaa tonttia koskeva istutussuunnitelma.
- Hulevesien imeytyminen maastoon tulee mahdollistaa tonttien istutettavilla tai rakentamattomilla osilla.
- Lähivirkistysalueelle (VL) saa sijoittaa puistomuuntamoita.
- Metsän avohakkuuta ei sallita maa- ja metsätalousalueella (M) eikä lähivirkistysalueella (VL).
- Tällä asemakaava-alueella on ohjeellinen tonttijako.

## KYRÖN TAAJAMA

## HÄRKÄVUOREN YRITYSALUEEN ASEMAKAAVAN LAAJENNUS JA MUUTOS

Asemakaavan muutos koskee: kortteleita 189, 190 ja 192 sekä katu- ja virkistysalueita.

Asemakaavan muutoksella muodostuu: korttelit 189, 190 ja osa korttelista 192 sekä katu- ja virkistysalueita.

Asemakaavalla muodostuu: osa korttelista 192, korttelit 300, 301 ja 302 sekä katualueita, virkistysaluetta, maa- ja metsätalousalueita.

0100200300

0100200300

